


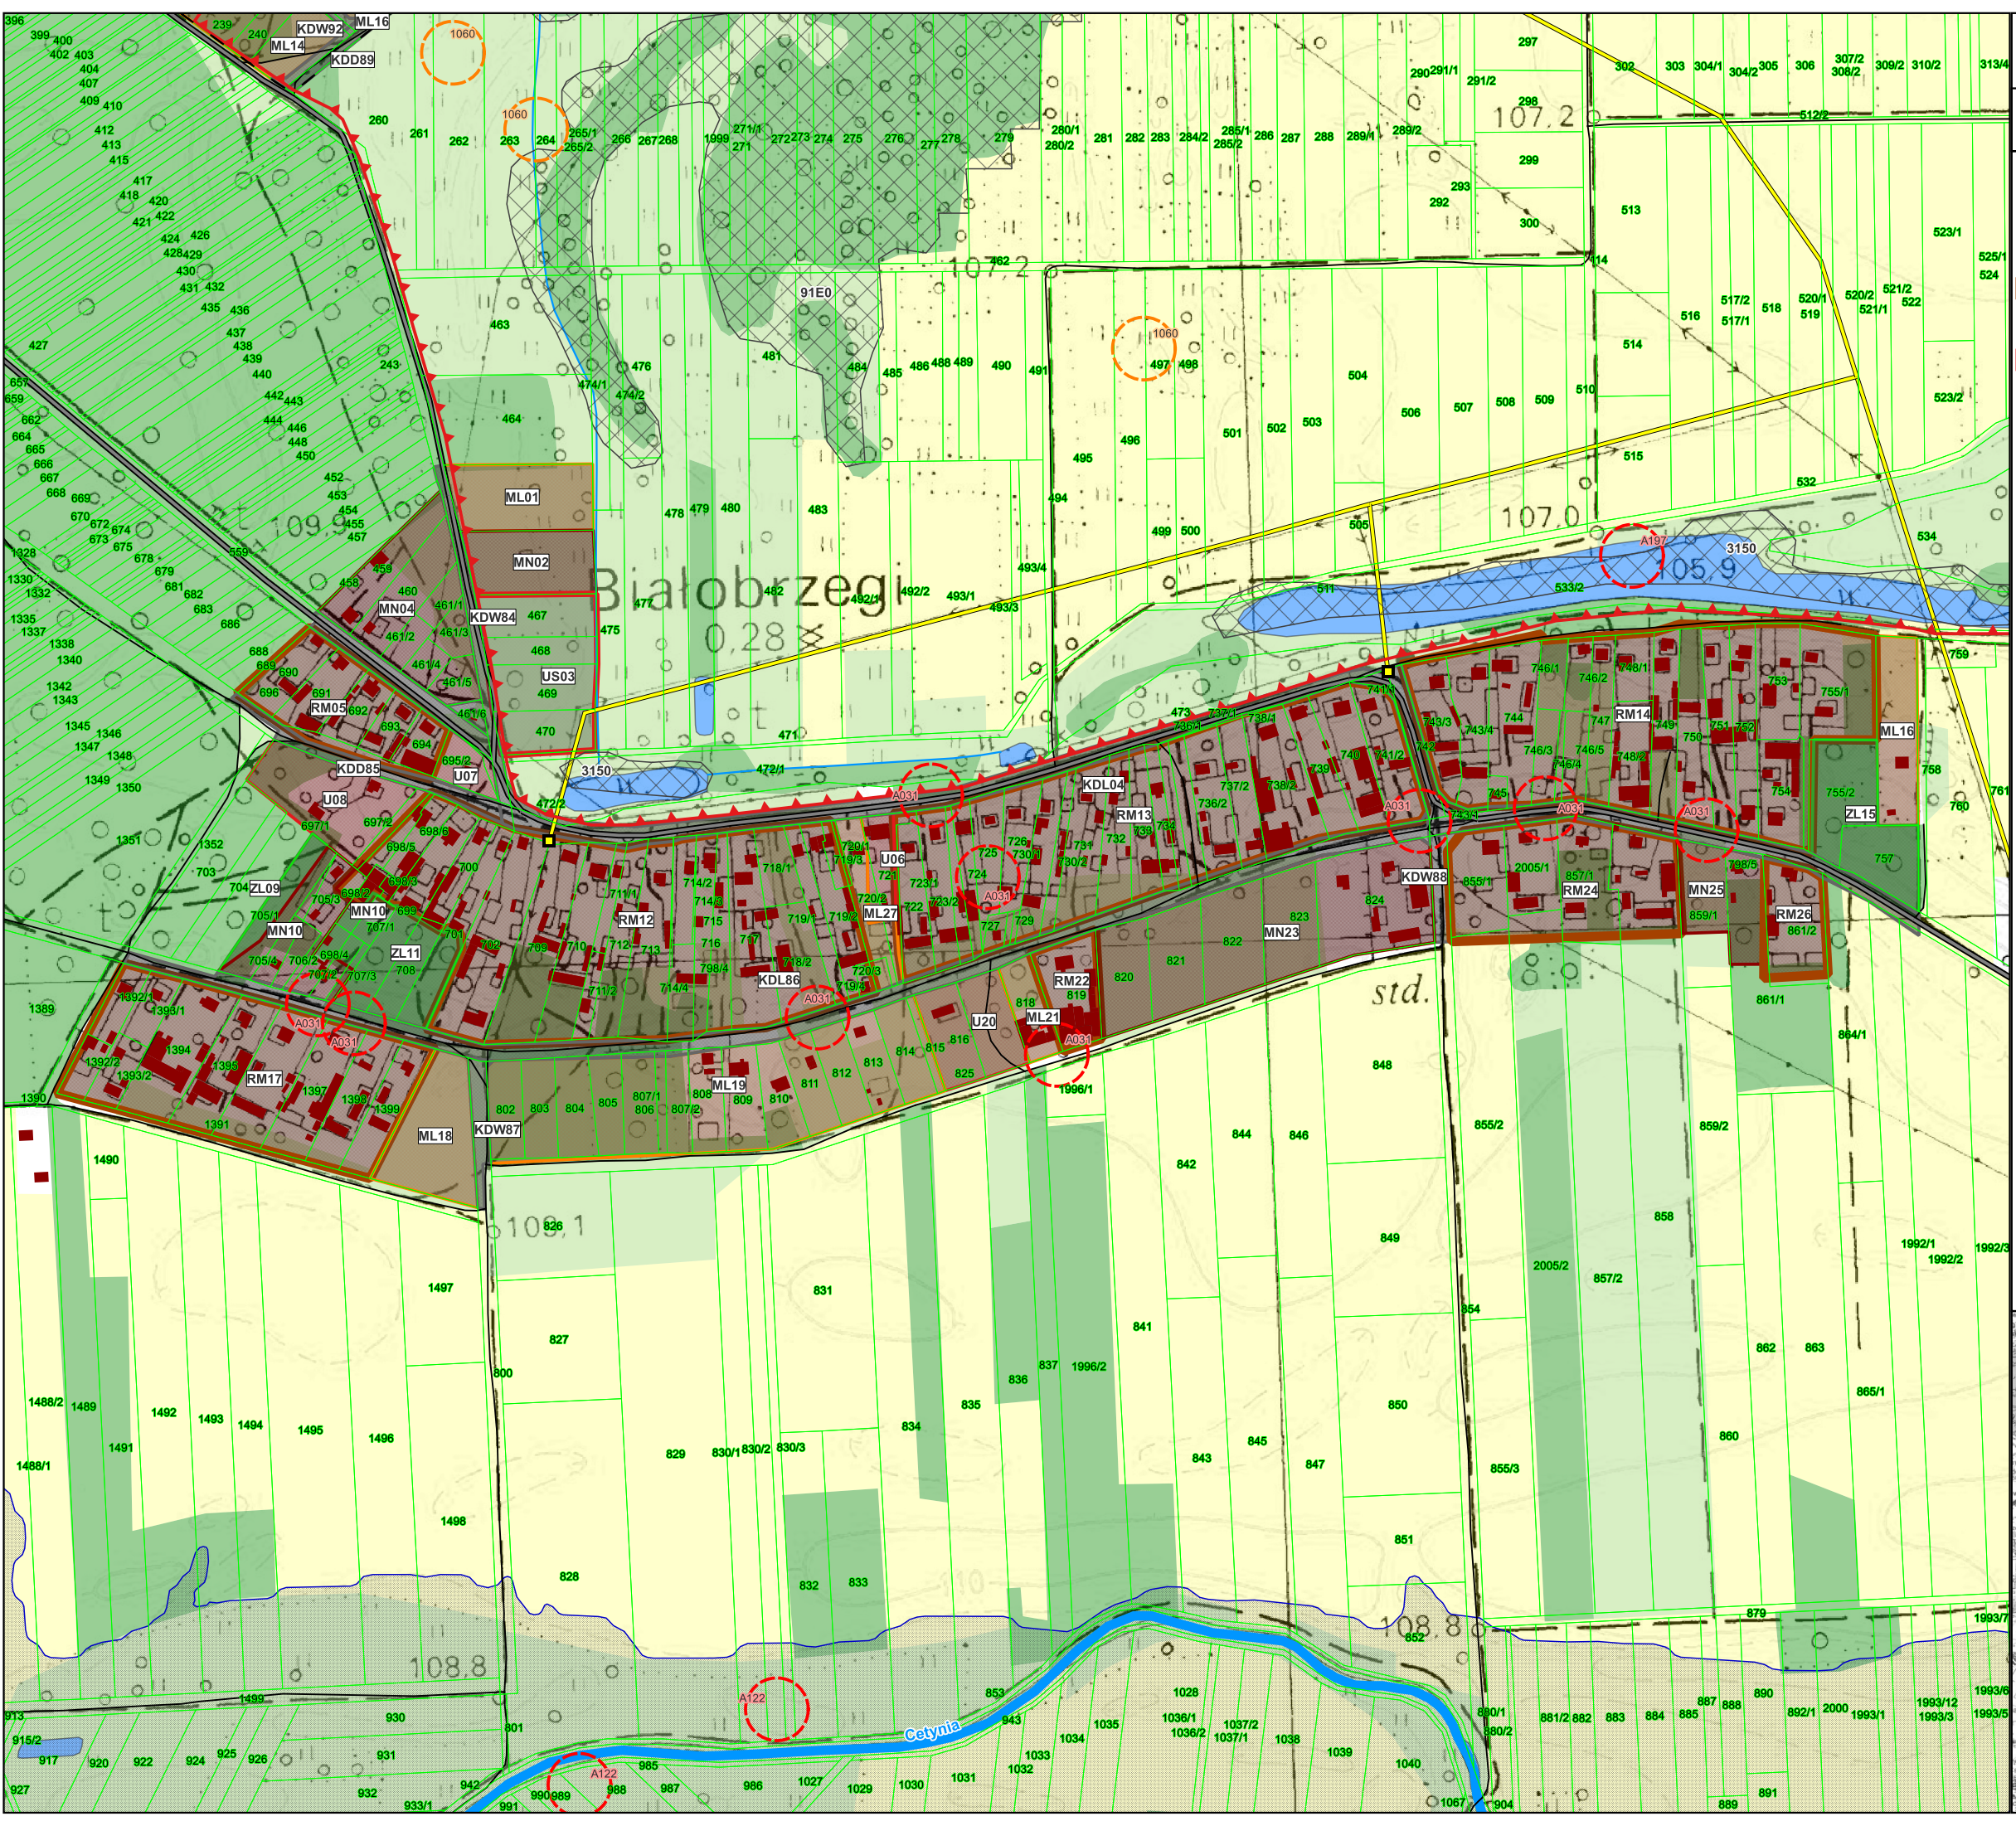

PROGNOZA ODDZIAŁYWANIA NA ŚRODOWISKO ZMIANY MIEJSCOWEGO PLANU ZAGOSPODAROWANIA PRZESTRZENNEGO GMINY STERDYN

skala 1:4500

1-Białobrzegi

0 180 360 m

— Granice obrębów ewidencyjnych

— Działki ewidencyjne

■ Budynki

Tereny wyznaczone w MPZP (2008)

MN - Tereny zabudowy jednorodzinnej

RM - Tereny zabudowy zagrodowej

ML - Tereny zabudowy letniskowej

U - Tereny zabudowy usługowej

US - Tereny zabudowy sportu i rekreacji

ZL - Lasy

KDD - Drogi dojazdowe

KDL - Drogi lokalne

KDW - Drogi wewnętrzne

Formy ochrony przyrody

Nadbużański Park Krajobrazowy

Obszar Natura 2000 Dolina Dolnego Bugu PLB140001

Obszar Natura 2000 Ostoja Nadbużańska PLH140011

Infrastruktura techniczna

Stacje transformatorowe średniego napięcia

Linie elektroenergetyczne średniego napięcia

Infrastruktura drogowa

Drogi lokalne

Drogi inne

Wody powierzchniowe

Dopływy Bugu

Rowy melioracyjne

Zbiorniki wodne

Obszary szczególnego zagrożenia powodzią (OSZP)

Pokrycie tereny

Grunty orne

Łąki, pastwiska i roślinność trawiasta

Lasy i tereny zadrzewione

Stanowiska przedmiotów ochrony obszaru N2000 PLB140001 ptaki (dane z lat: 2012, 2013, 2015, 2021)

Stanowiska przedmiotów ochrony obszaru N2000 PLH140011 owady (dane z lat: 2013, 2020)

siedliska przyrodnicze