


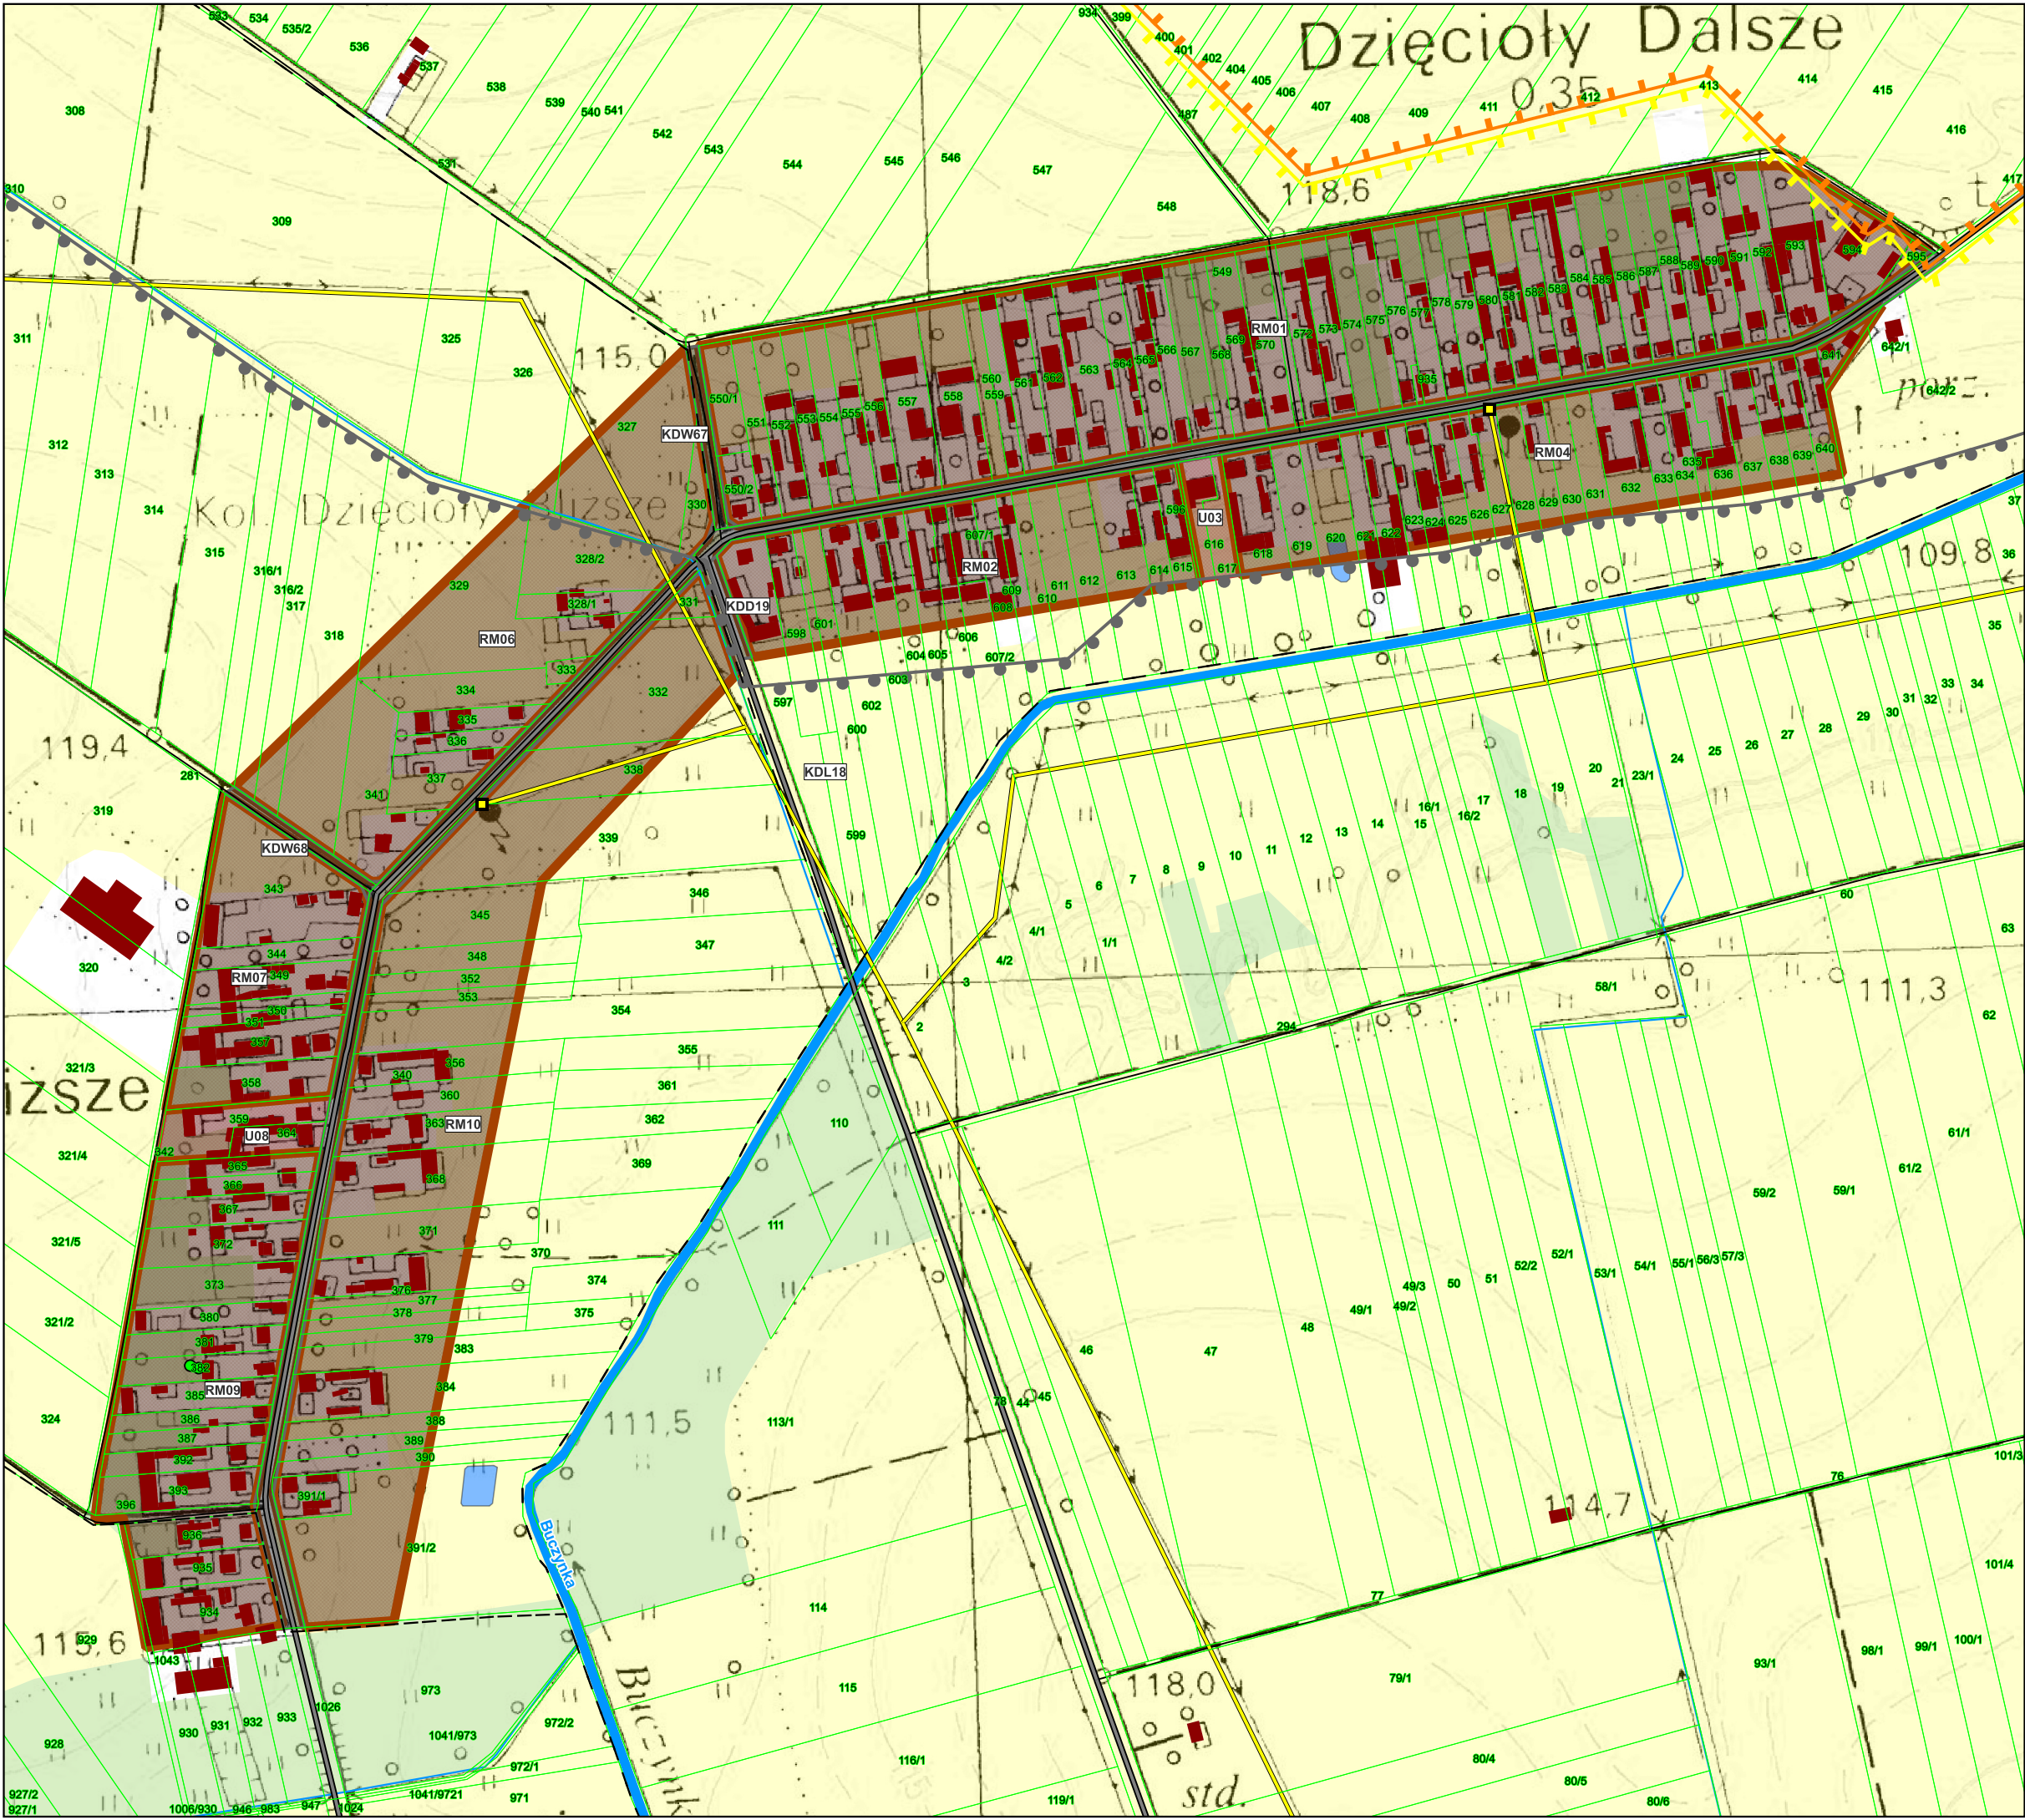

PROGNOZA ODDZIAŁYWANIA NA ŚRODOWISKO ZMIANY MIEJSCOWEGO PLANU ZAGOSPODAROWANIA PRZESTRZENNEGO GMINY STERDYN

skala 1:4000

3-Dzięcioły Dalsze

0 160 320 m

- Granicz obrębów ewidencyjnych
- Działki ewidencyjne
- Budynki
- Tereny wyznaczone w MPZP (2008)
 - RM - Tereny zabudowy zagrodowej
 - U - Tereny zabudowy usługowej
 - KDD - Drogi dojazdowe
 - KDL - Drogi lokalne
 - KDW - Drogi wewnętrzne
- Formy ochrony przyrody
 - Pomniki przyrody
 - Nadbużański Obszar Chronionego Krajobrazu
 - Nadbużański Park Krajobrazowy
 - Nadbużański Park Krajobrazowy - otulina
- Infrastruktura techniczna
 - Stacje transformatorowe średniego napięcia
 - Linie elektroenergetyczne średniego napięcia
- Infrastruktura drogowa
 - Drogi lokalne
 - Drogi inne
- Wody powierzchniowe
 - Dopływy Bugu
 - Rowy melioracyjne
 - Zbiorniki wodne
- Pokrycie tereny
 - Grunty orne
 - Łąki, pastwiska i roślinność trawiasta