


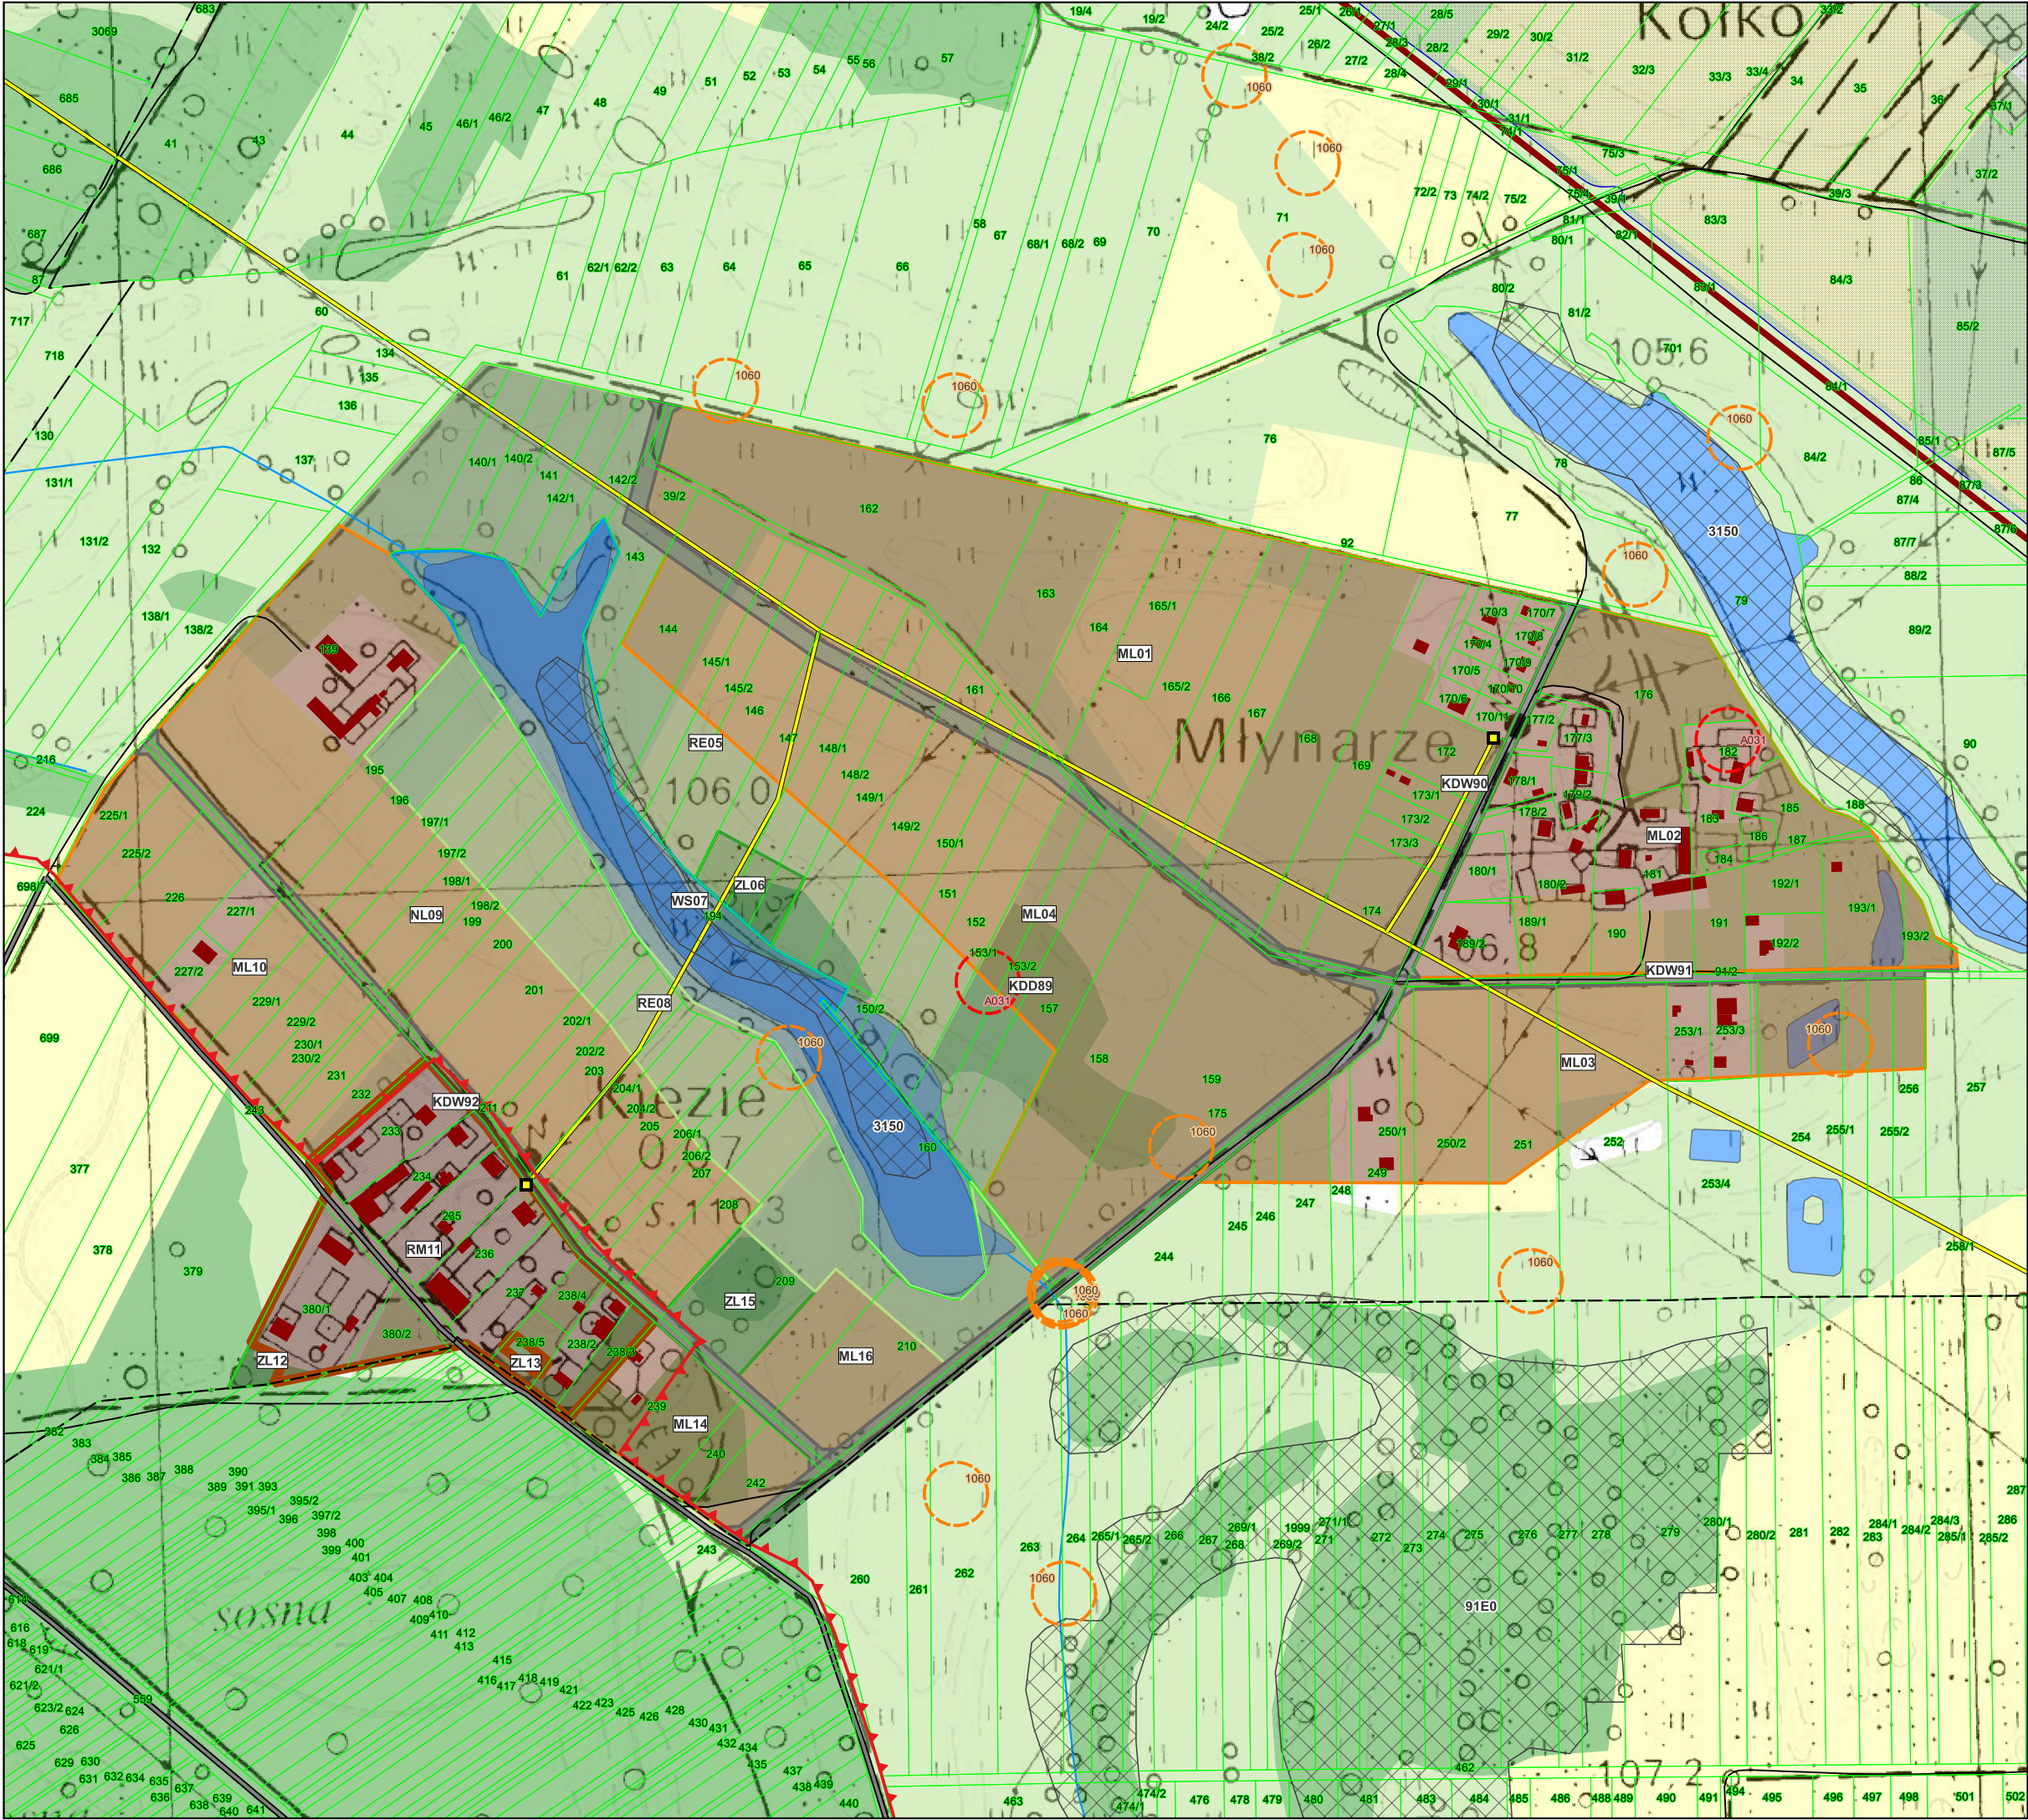

PROGNOZA ODDZIAŁYWANIA NA ŚRODOWISKO ZMIANY
MIEJSCOWEGO PLANU ZAGOSPODAROWANIA
PRZESTRZENNEGO GMINY STERDYN

skala 1:3500

7-Kiezie

0100200 m

Granice obrębów ewidencyjnych

Działki ewidencyjne

Budynki

Tereny wyznaczone w MPZP (2008)

RM - Tereny zabudowy zagrodowej

ML - Tereny zabudowy letniskowej

Formy ochrony przyrody

Nadbużański Park Krajobrazowy

Infrastruktura techniczna

Stacje transformatorowe średniego napięcia

Infrastruktura drogowa

Drogi lokalne

Wody powierzchniowe

Rowy melioracyjne

Pokrycie tereny

Grunty orne