


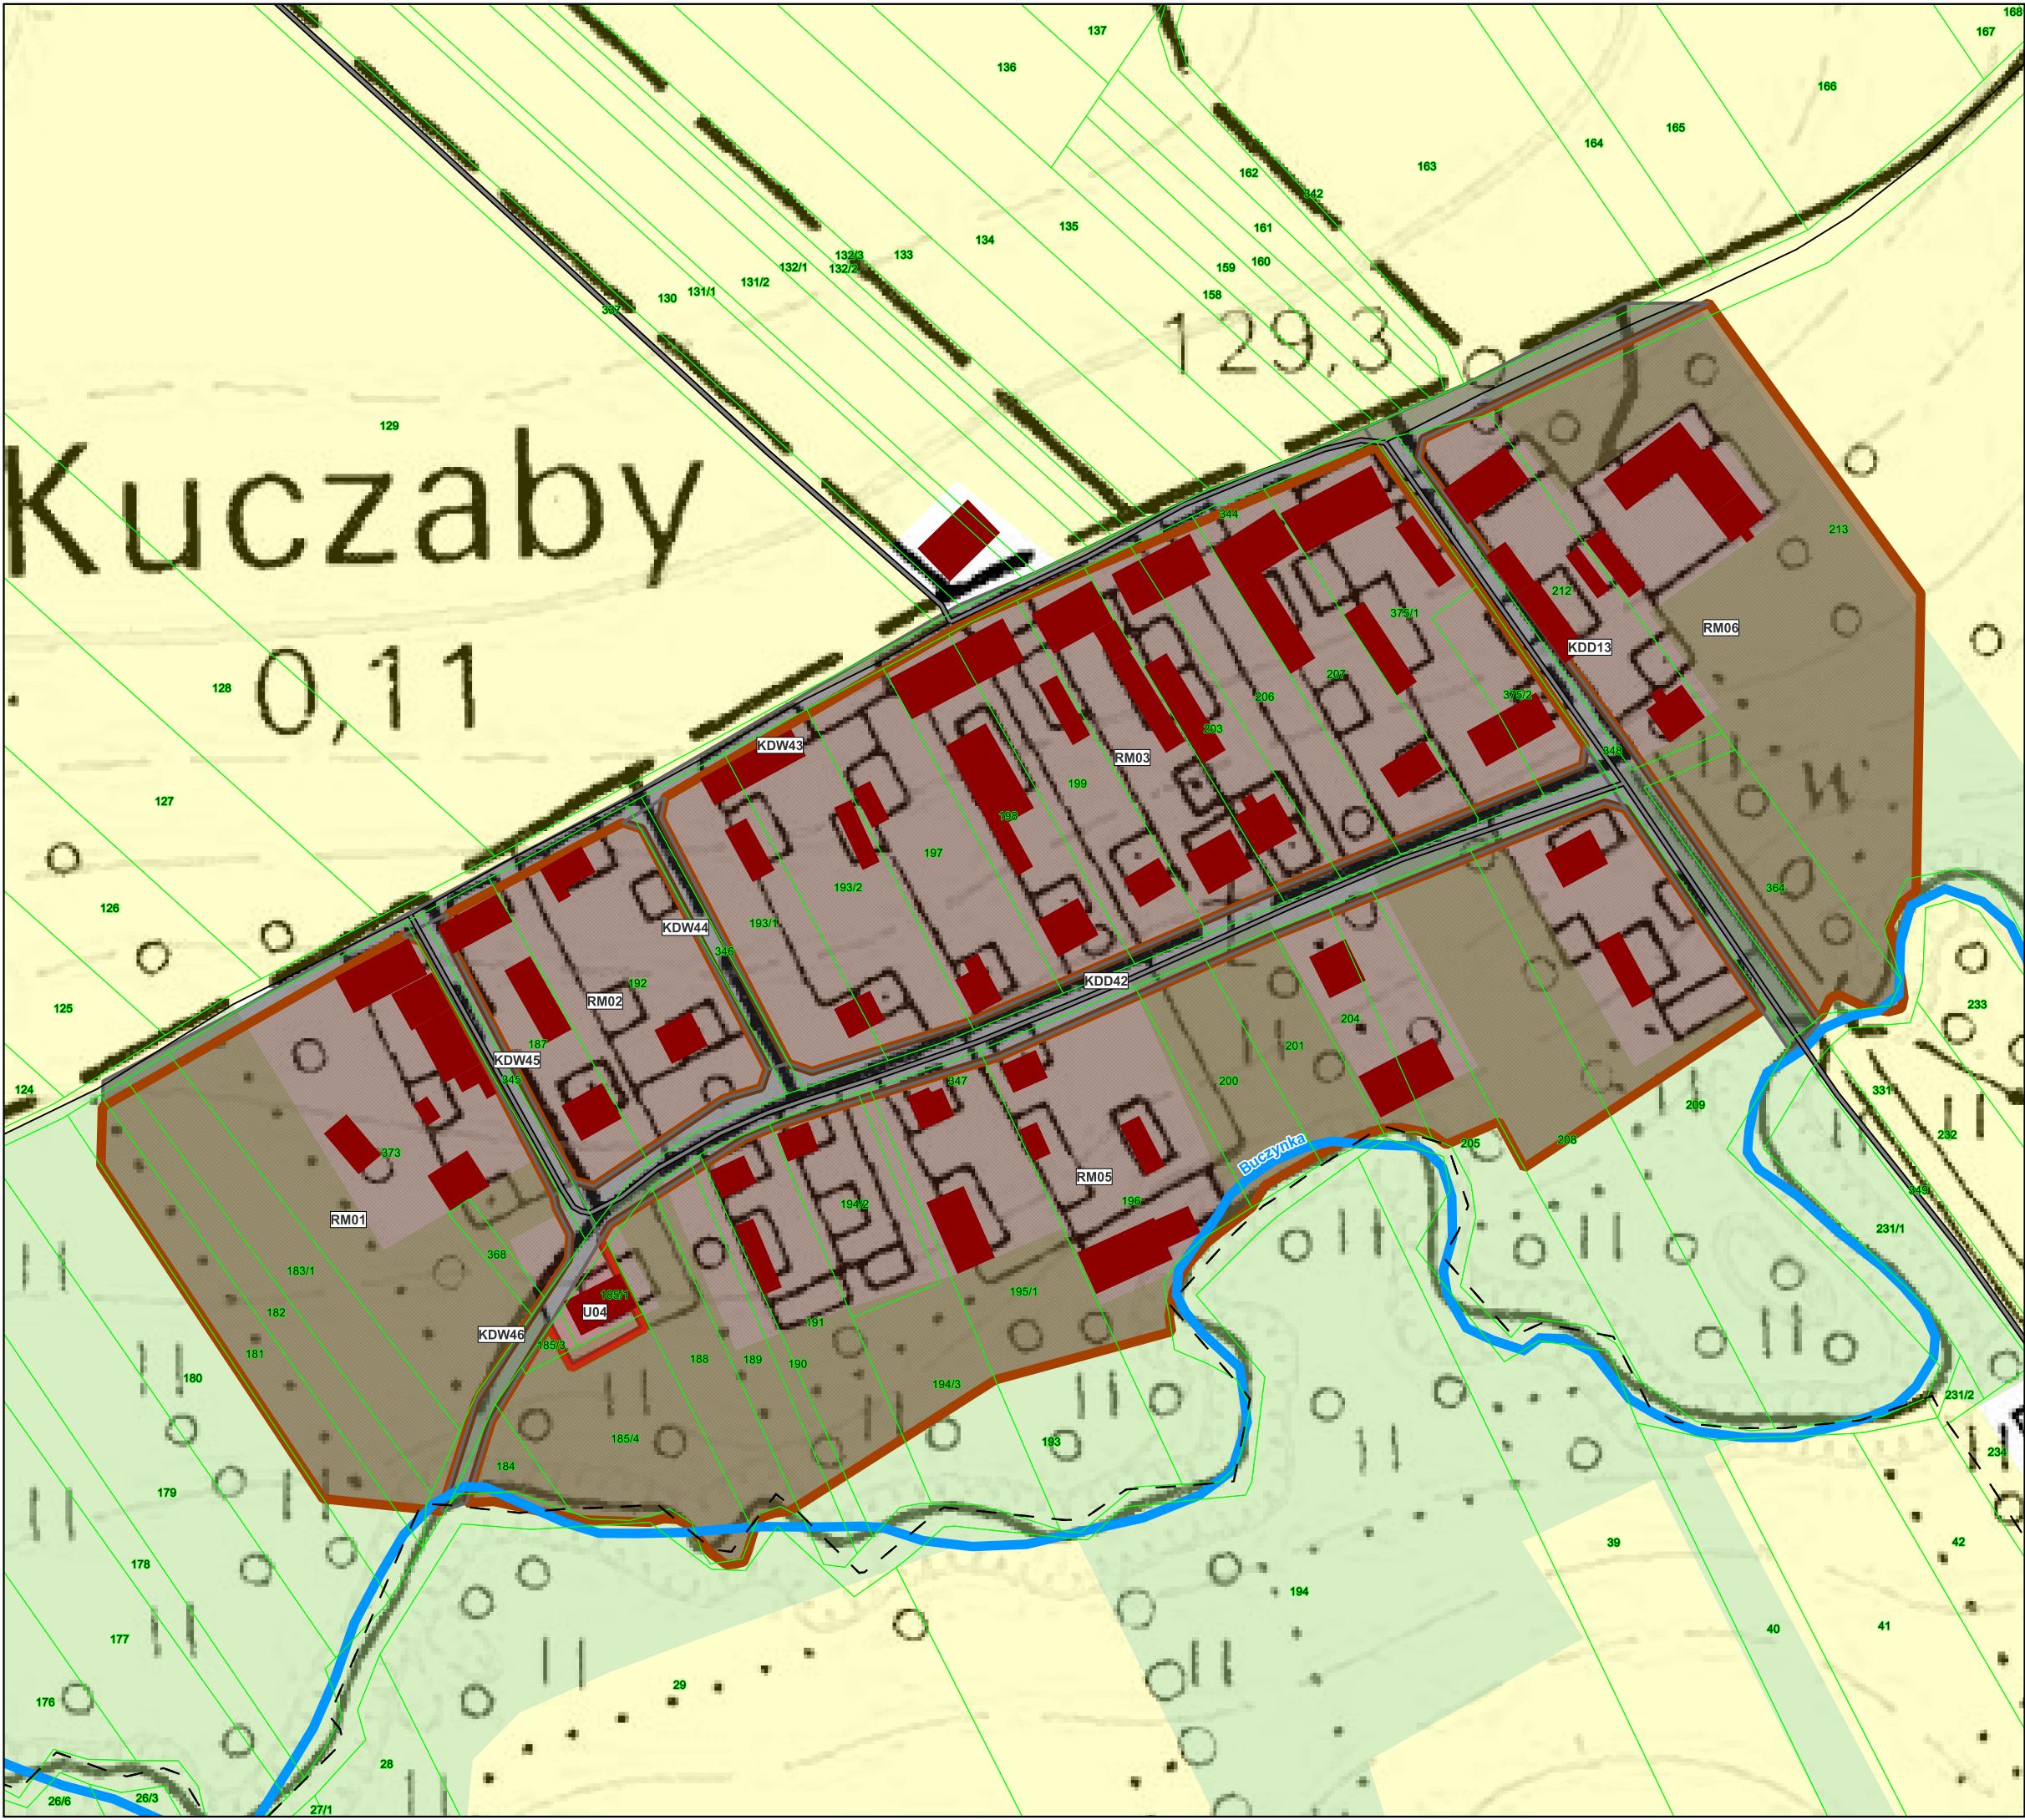

PROGNOZA ODDZIAŁYWANIA NA ŚRODOWISKO ZMIANY
MIEJSCOWEGO PLANU ZAGOSPODAROWANIA
PRZESTRZENNEGO GMINY STERDYN

skala 1:1500

060120 m

8-Kuczaby

Granicz obrębów ewidencyjnych

Działki ewidencyjne

Budynki

Tereny wyznaczone w MPZP (2008)

RM - Tereny zabudowy zagrodowej

U - Tereny zabudowy usługowej

KDD - Drogi dojazdowe

KDW - Drogi wewnętrzne

Infrastruktura drogowa

Drogi lokalne

Drogi inne

Wody powierzchniowe

Dopływy Bugu

Pokrycie tereny

Grunty orne

Łąki, pastwiska i roślinność trawiasta