


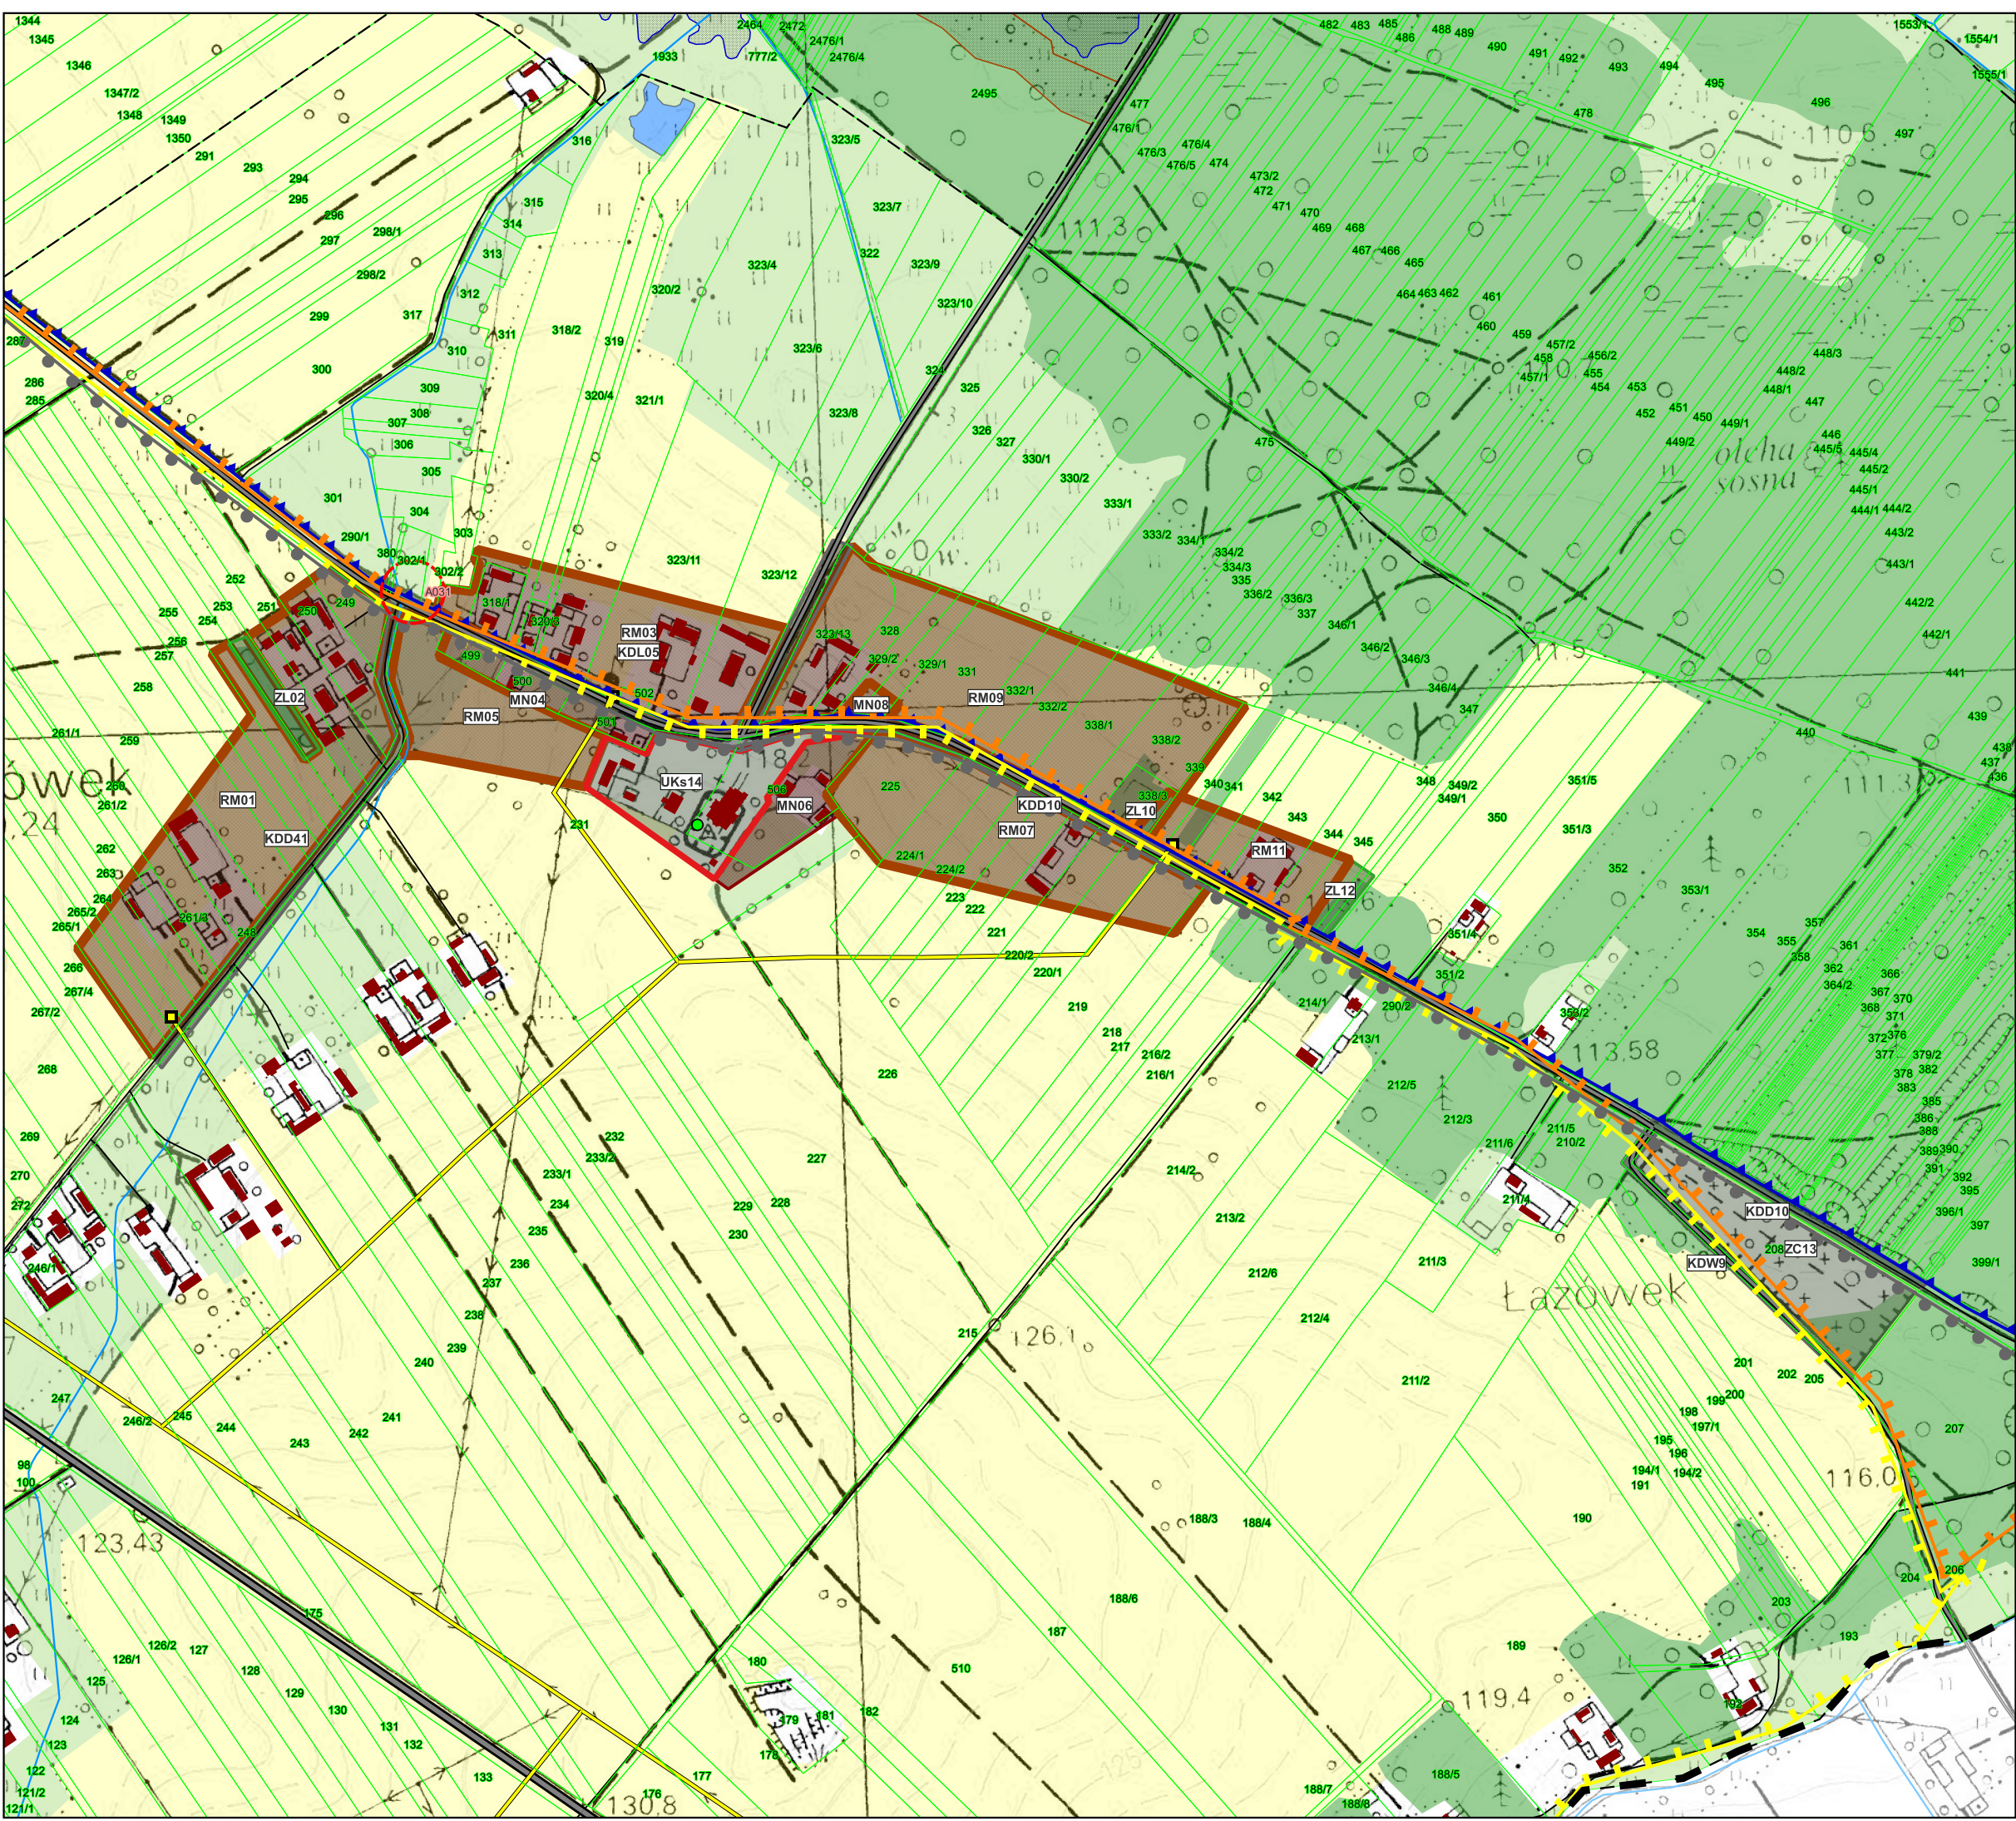

PROGNOZA ODDZIAŁYWANIA NA ŚRODOWISKO ZMIANY MIEJSCOWEGO PLANU ZAGOSPODAROWANIA PRZESTRZENNEGO GMINY ŁAZÓWEK

skala 1:5000

0 200 400 m

11-Łazówek

- Granie gminy
- Granie obrębów ewidencyjnych
- Działy ewidencyjne
- Budynki

Tereny wyznaczone w MPZP (2008)

- MN - Tereny zabudowy jednorodzinnej
- RM - Tereny zabudowy zagrodowej
- UKs - Tereny zabudowy usług sakralnych
- ZC - Cmentarze
- ZL - Lasy
- KDD - Drogi dojazdowe
- KDL - Drogi lokalne
- KDW - Drogi wewnętrzne

Formy ochrony przyrody

- Pomniki przyrody
- Nadbużański Obszar Chronionego Krajobrazu
- Nadbużański Park Krajobrazowy
- Nadbużański Park Krajobrazowy - otulina
- Obszar Natura 2000 Dolina Dolnego Bugu PLB140001

Infrastruktura techniczna

- Stacje transformatorowe średniego napięcia
- Linie elektroenergetyczne średniego napięcia

Infrastruktura drogowa

- Drogi zbiorcze
- Drogi lokalne
- Drogi dojazdowe
- Drogi inne

Wody powierzchniowe

- Rowy melioracyjne
- Zbiorniki wodne
- Obszary szczególnego zagrożenia powodzią (OSZP)

Pokrycie tereny

- Grunty orne
- Łąki, pastwiska i roślinność trawiasta
- Lasy i tereny zadrzewione
- Lasy wodochronne
- Stanowiska przedmiotów ochrony obszaru N2000 PLB140001 ptaki (dane z lat: 2012, 2013, 2015, 2021)