




PROGNOZA ODDZIAŁYWANIA NA ŚRODOWISKO ZMIANY
MIEJSCOWEGO PLANU ZAGOSPODAROWANIA
PRZESTRZENNEGO GMINY STERDYN

skala 1:5000 14-Nowy Ratyniec
0 200 400 m

- Granice gminy
- Granice obrębów ewidencyjnych
- Działki ewidencyjne
- Budynki
- Tereny wyznaczone w MPZP (2008)
 - RM - Tereny zabudowy zagrodowej
 - U - Tereny zabudowy usługowej
 - KDL - Drogi lokalne
 - KDW - Drogi wewnętrzne
- Infrastruktura techniczna
 - Stacje transformatorowe średniego napięcia
 - Linie elektroenergetyczne średniego napięcia
- Infrastruktura drogowa
 - Drogi lokalne
 - Drogi inne
- Wody powierzchniowe
 - Dopływy Bugu
 - Mniejsze cieki
 - Rowy melioracyjne
 - Zbiorniki wodne
- Pokrycie tereny
 - Grunty orne
 - Łąki, pastwiska i roślinność trawiasta
 - Lasy i tereny zadrzewione

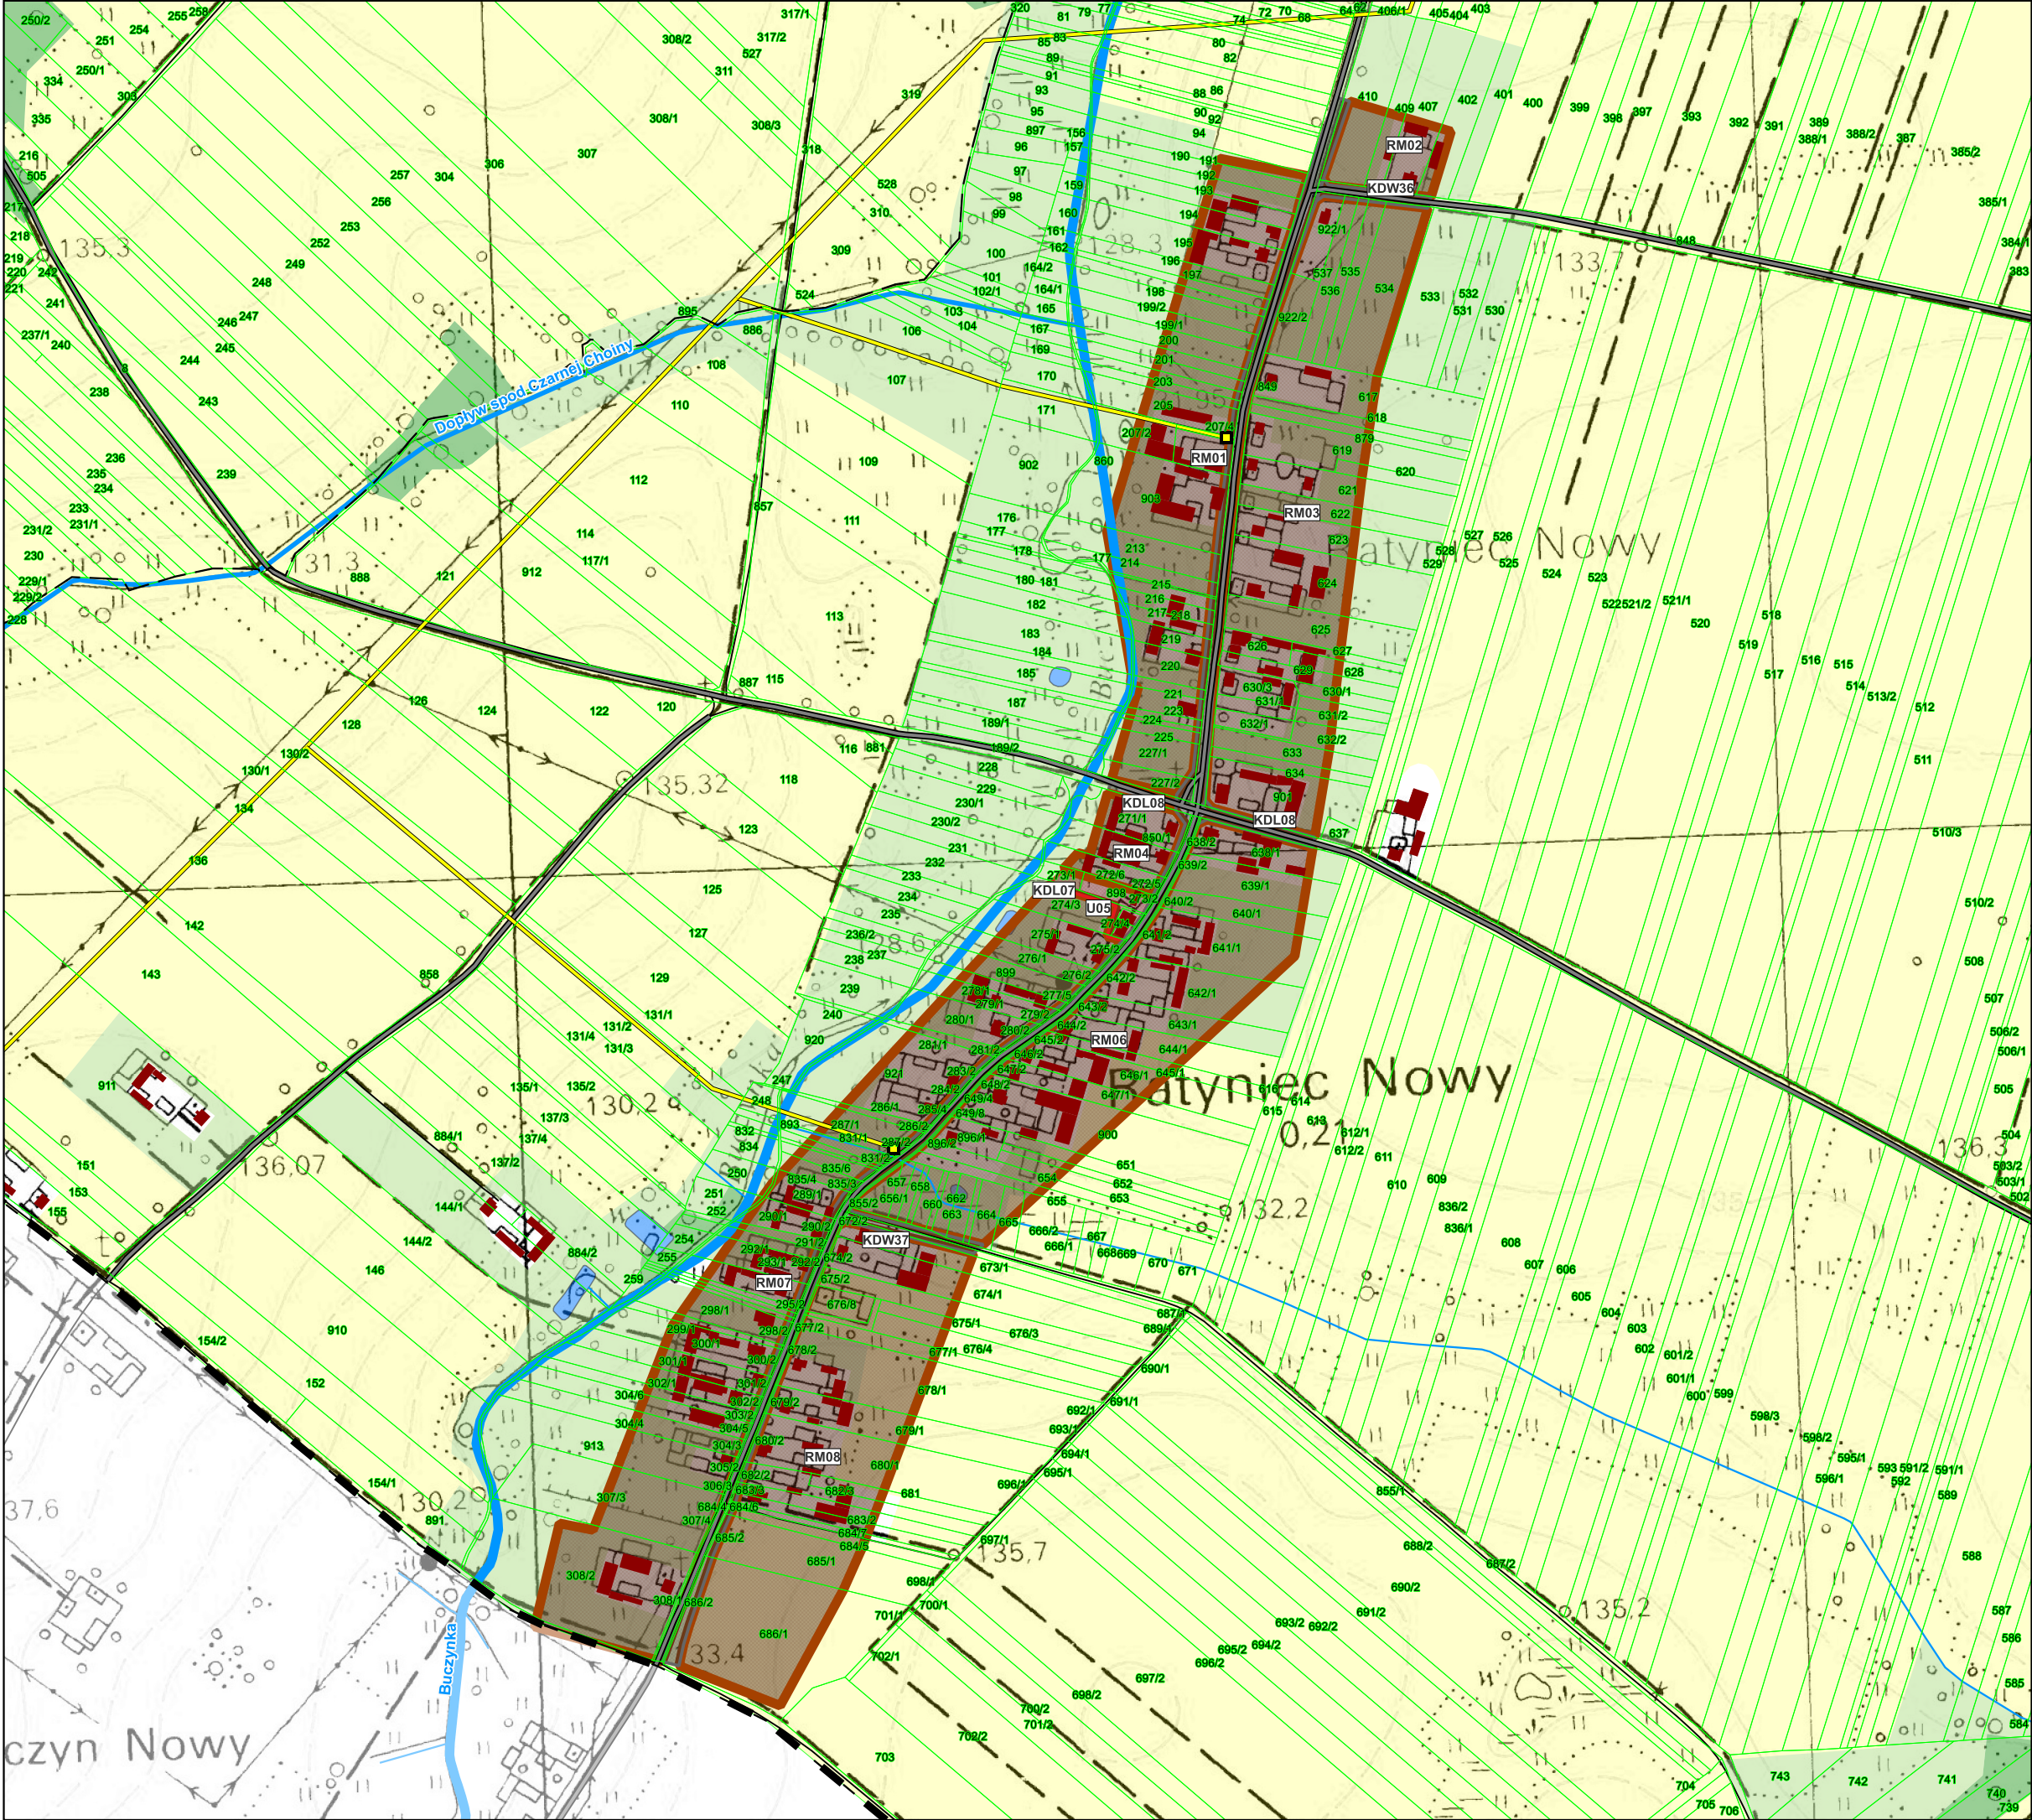