


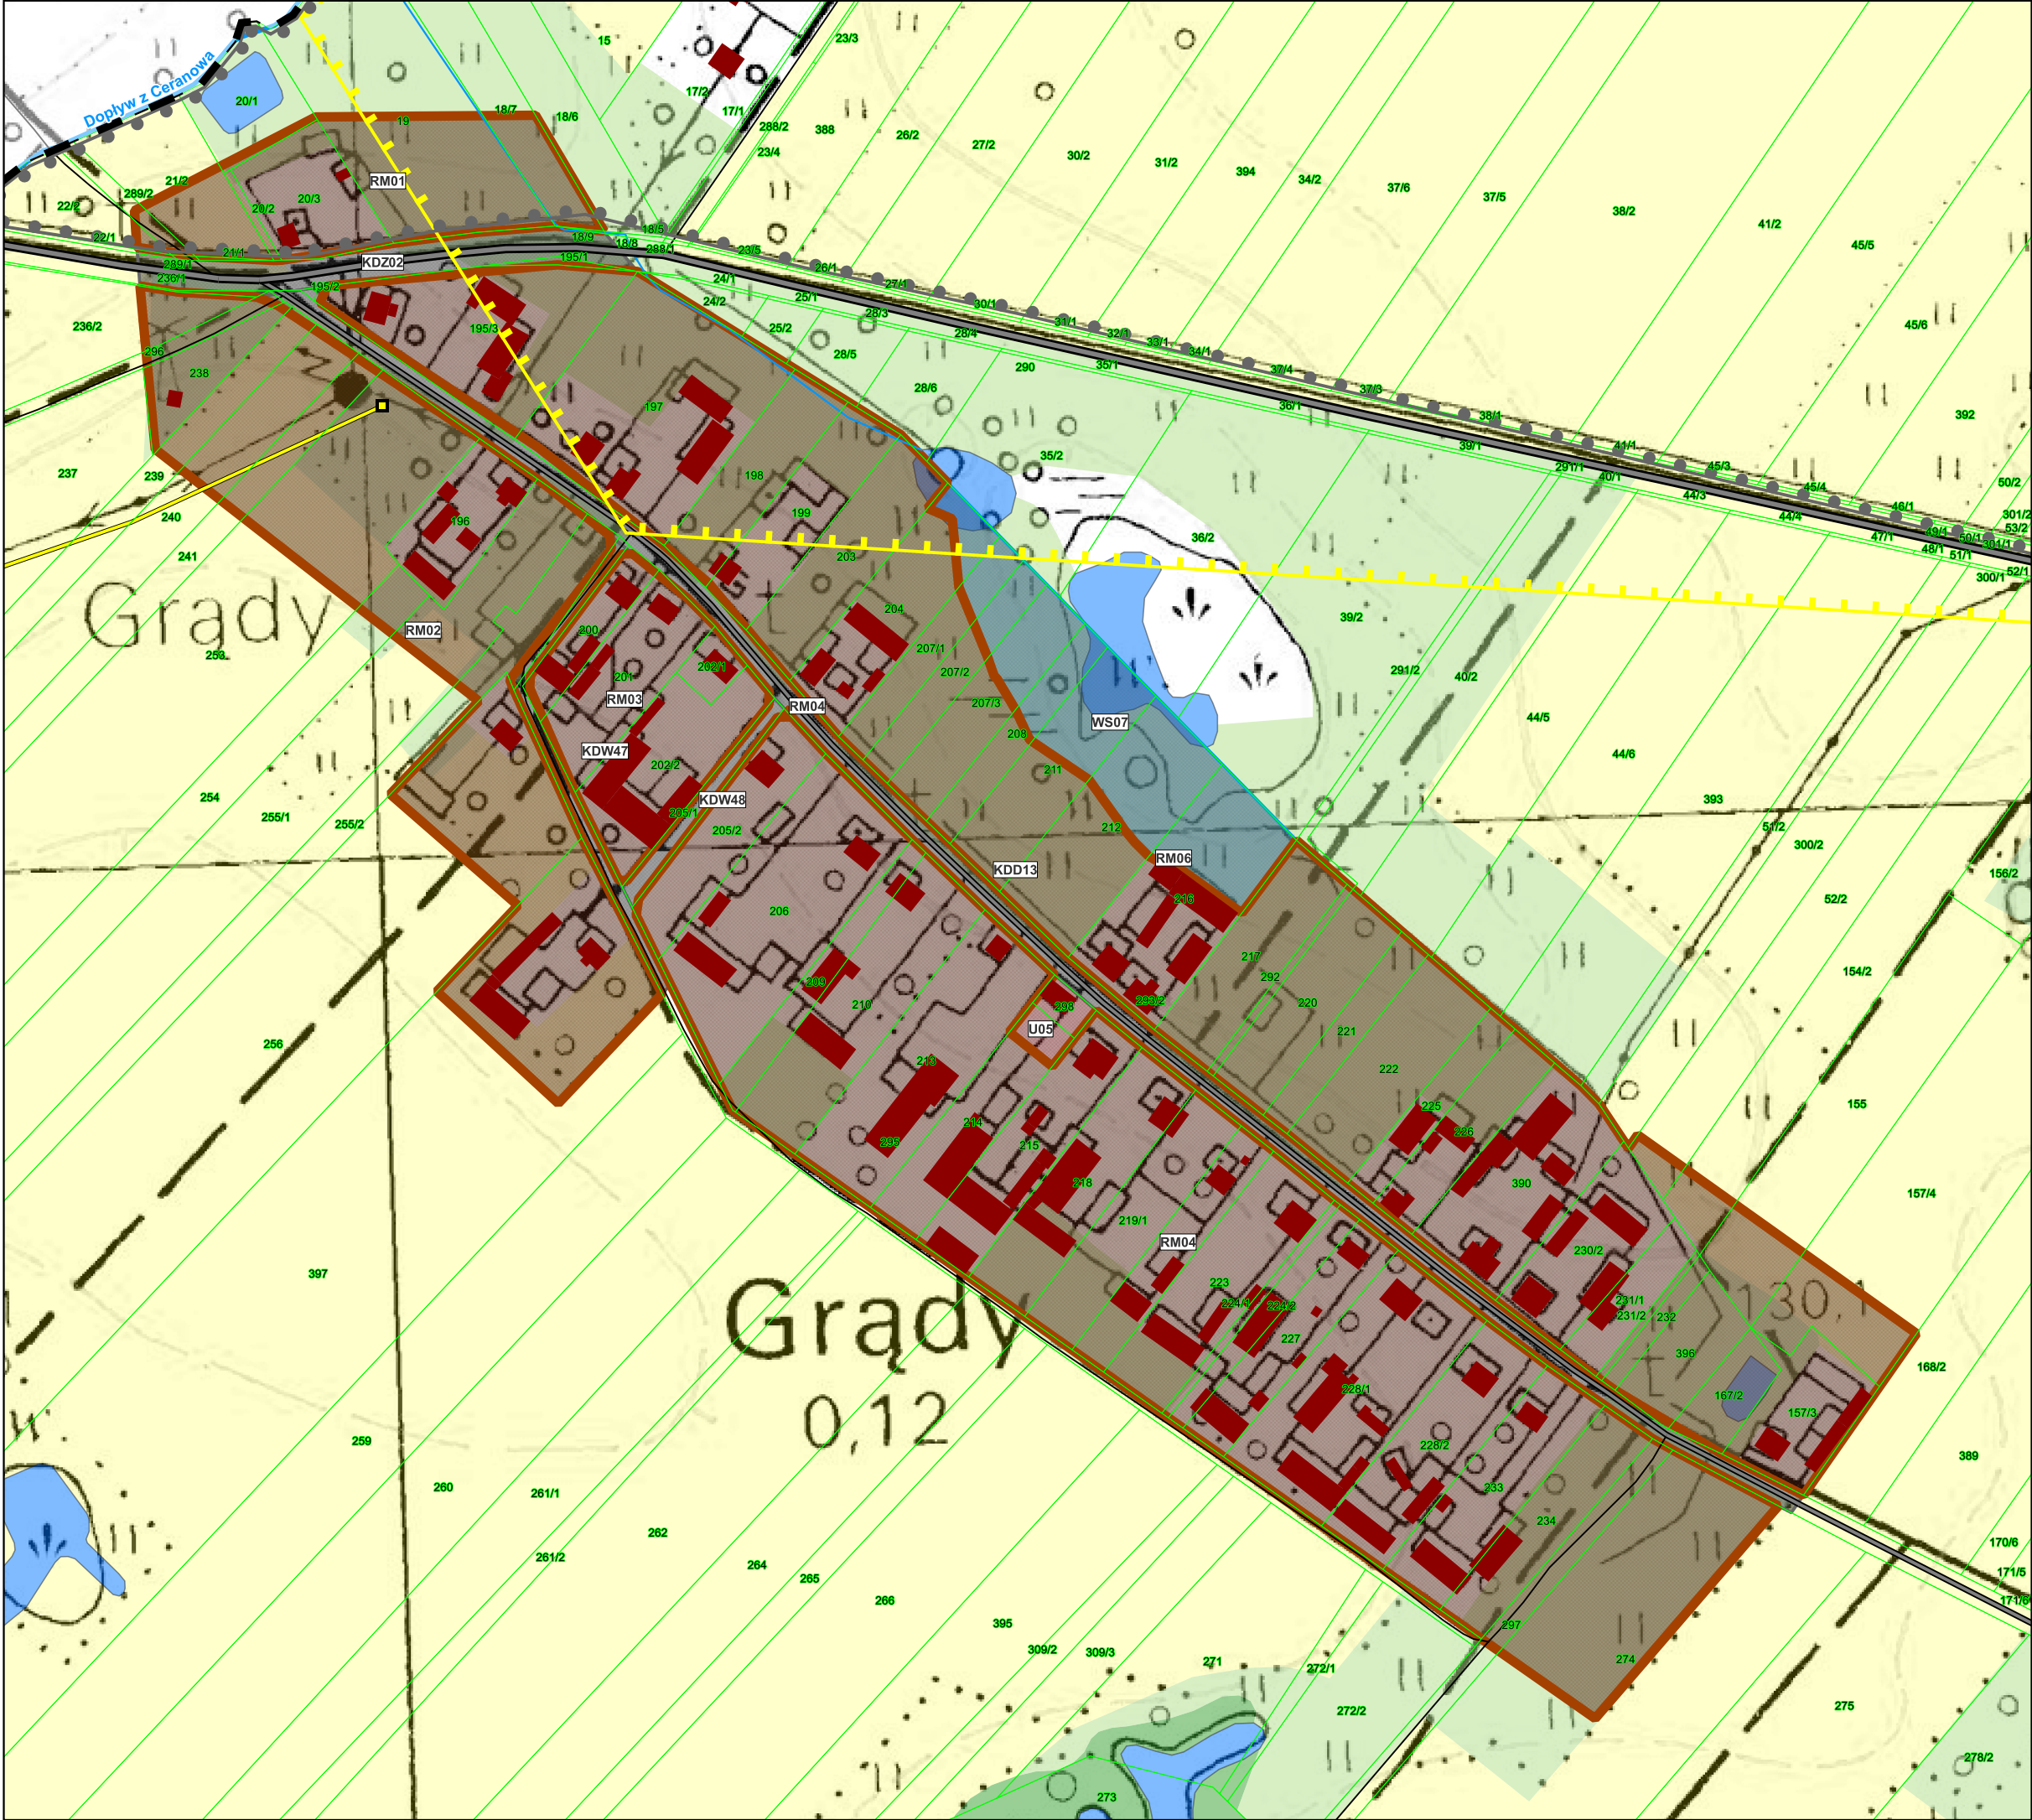

**PROGNOZA ODDZIAŁYWANIA NA ŚRODOWISKO ZMIANY
MIEJSCOWEGO PLANU ZAGOSPODAROWANIA
PRZESTRZENNEGO GMINY STERDYN**

skala 1:2500 **4-Grądy**

0 100 200 m

- Granie gminy
- Granie obrębów ewidencyjnych
- Działy ewidencyjne
- Budynki

Tereny wyznaczone w MPZP (2008)

- RM - Tereny zabudowy zagrodowej
- U - Tereny zabudowy usługowej
- WS - Tereny wód powierzchniowych
- KDD - Drogi dojazdowe
- KDW - Drogi wewnętrzne
- KDZ - Drogi zbiorcze

Formy ochrony przyrody

- Nadbużański Obszar Chronionego Krajobrazu
- Nadbużański Park Krajobrazowy - otulina

Infrastruktura techniczna

- Stacje transformatorowe średniego napięcia
- Linie elektroenergetyczne średniego napięcia

Infrastruktura drogowa

- Drogi zbiorcze
- Drogi lokalne
- Drogi inne

Wody powierzchniowe

- Mniejsze ciek
- Rowy melioracyjne
- Zbiorniki wodne

Pokrycie tereny

- Grunty orne
- Łąki, pastwiska i roślinność trawiasta
- Lasy i tereny zadrzewione