


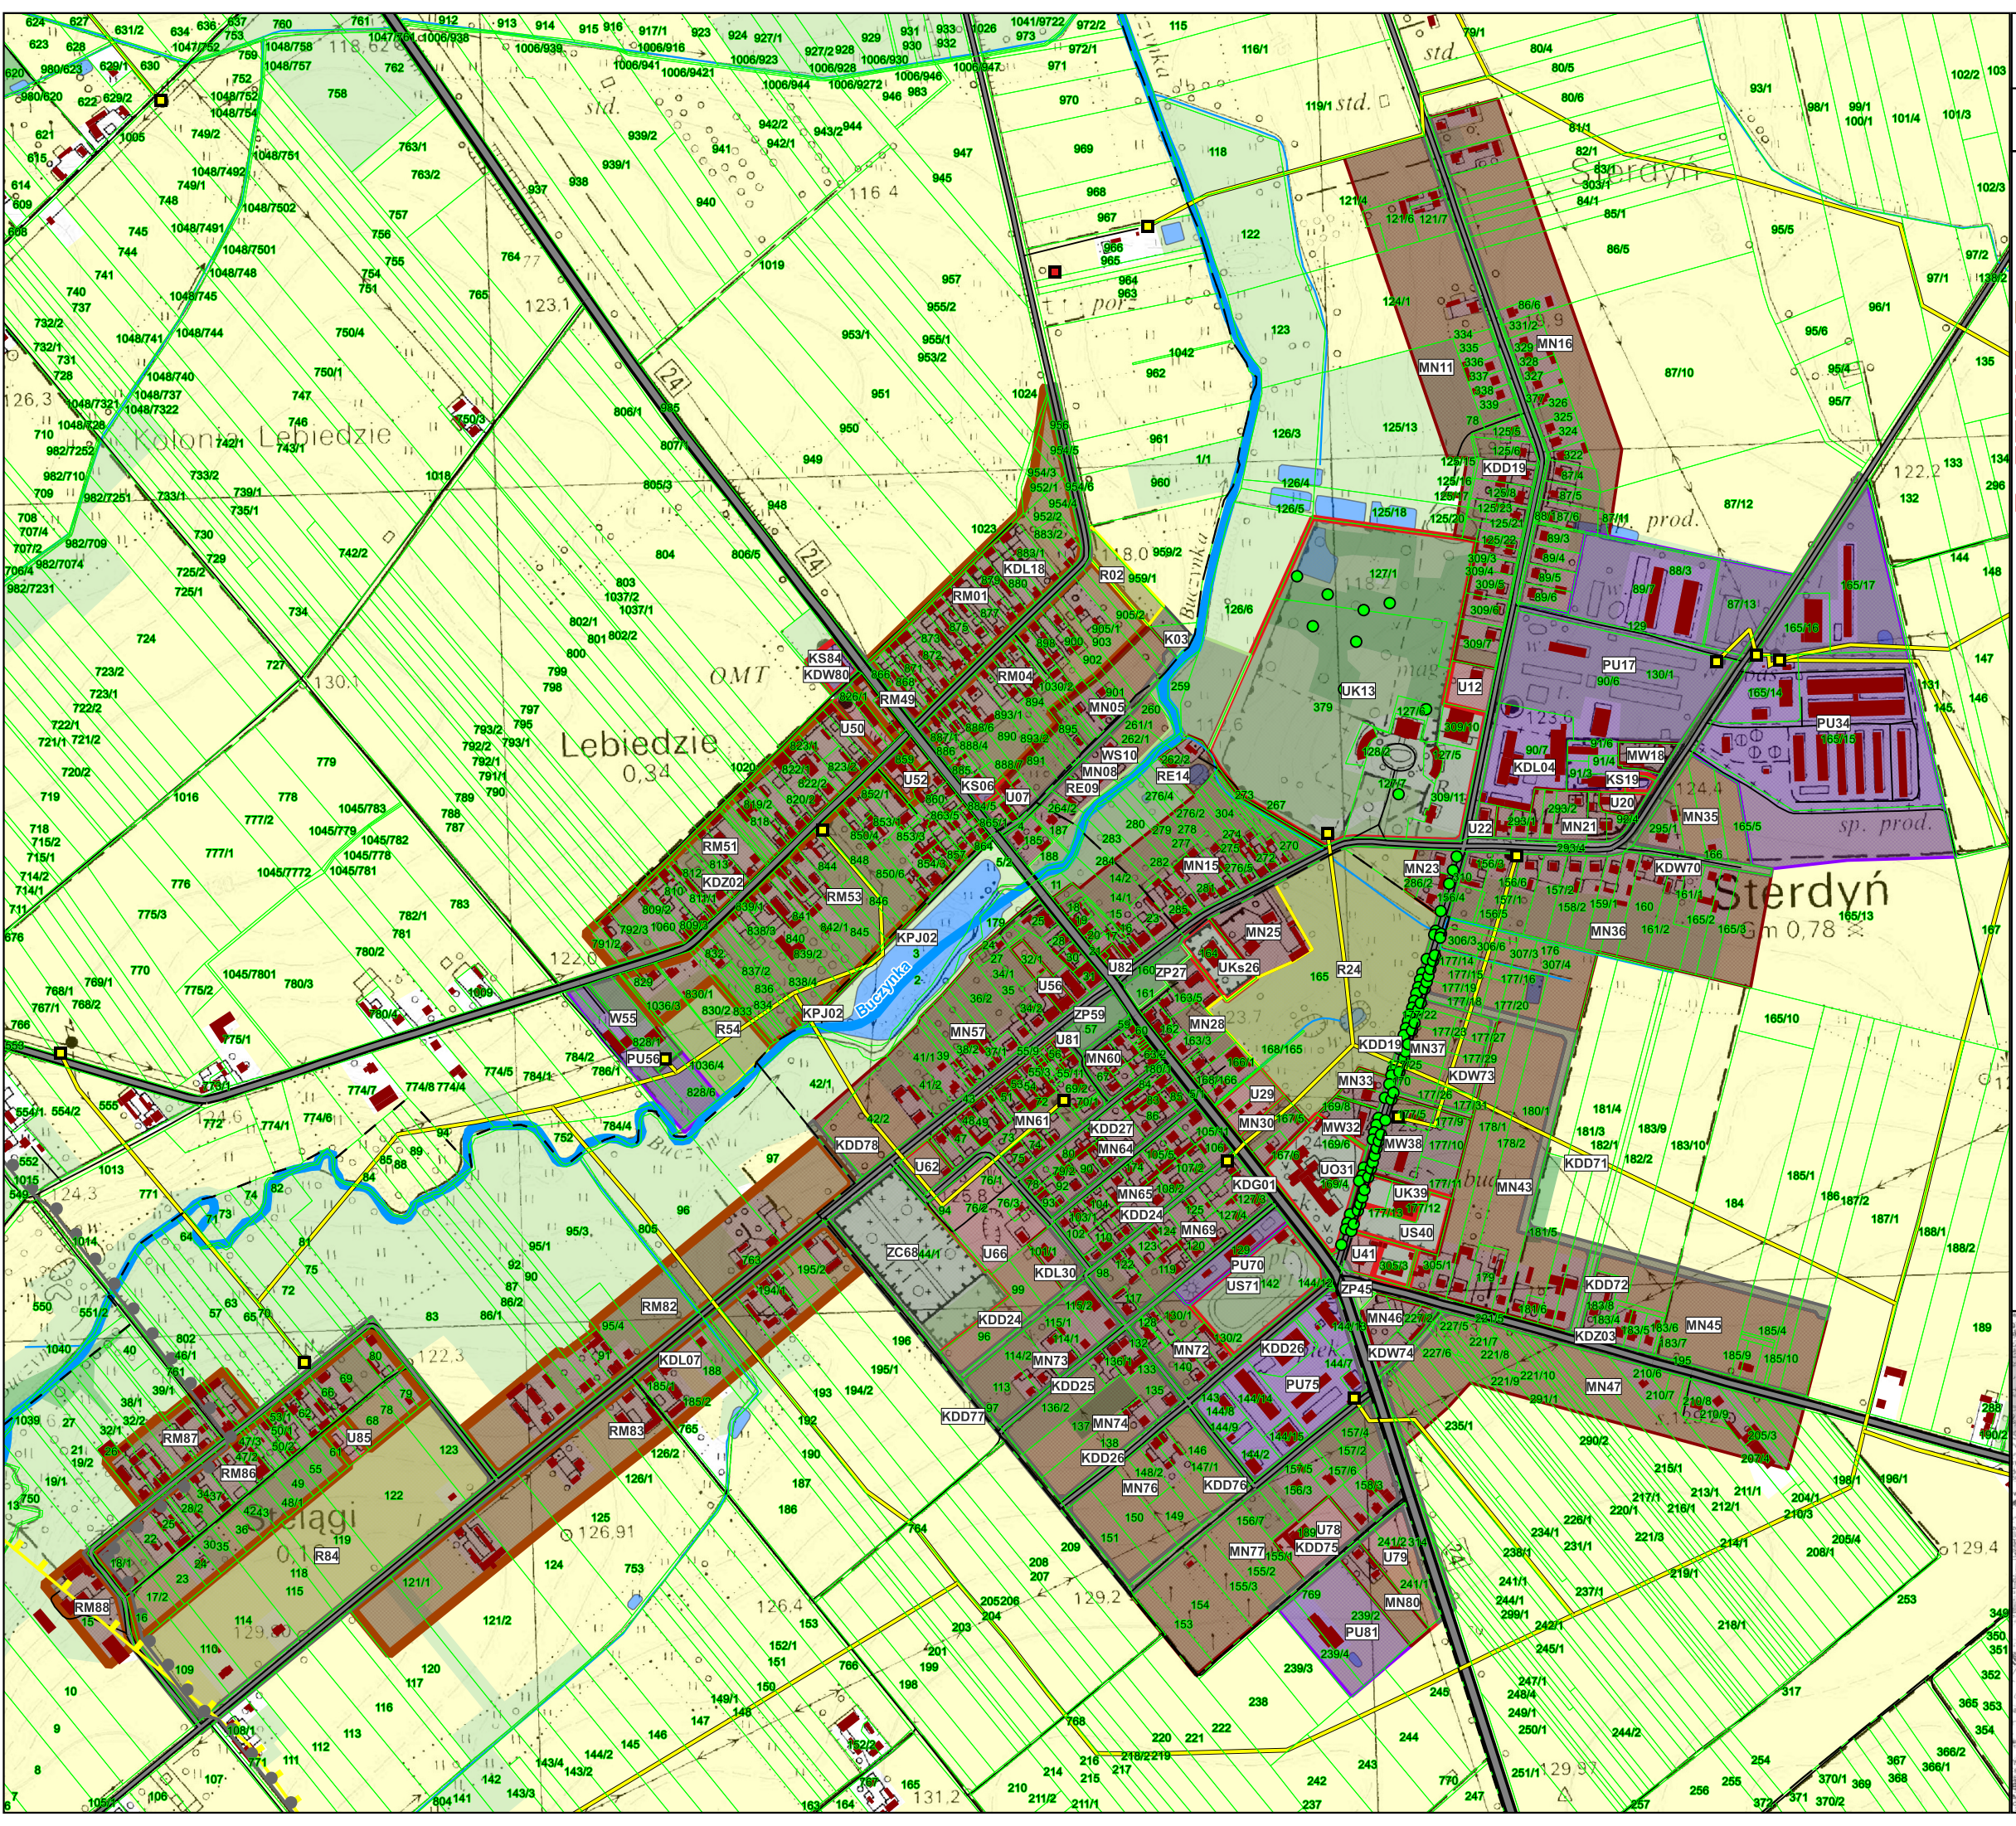

PROGNOZA ODDZIAŁYWANIA NA ŚRODOWISKO ZMIANY
MIEJSCOWEGO PLANU ZAGOSPODAROWANIA
PRZESTRZENNEGO GMINY STERDYN

skala 1:7500

0300600 m

Granice obrębów ewidencyjnych

Działki ewidencyjne

Budynki

Tereny wyznaczone w MPZP (2008)

MW - Tereny zabudowy wielorodzinnej

MN - Tereny zabudowy jednorodzinnej

RM - Tereny zabudowy zagrodowej

U - Tereny zabudowy usługowej

UK - Tereny zabudowy usług kultury

UKs - Tereny zabudowy usług sakralnych

UO - Tereny zabudowy usług oświaty

US - Tereny zabudowy sportu i rekreacji

UZ - Tereny zabudowy usług ochrony zdrowia

PU - Tereny zabudowy produkcyjnej i usługowej

KS - Tereny usług obsługi komunikacji samochodowej

R - Tereny rolne

RE - Tereny pełniące funkcje korytarza ekologicznego

ZC - Cmentarze

ZP - Tereny zieleni urządzonej

WS - Tereny wód powierzchniowych

K - Tereny urządzeń kanalizacji sanitarnej

W - Tereny urządzeń zaopatrzenia w wodę

KDD - Drogi dojazdowe

KDG - Droga główna

KDL - Drogi lokalne

KDW - Drogi wewnętrzne

KDZ - Drogi zbiorcze

KPJ - Tereny ciągów pieszo-jezdných

Formy ochrony przyrody

Pomniki przyrody

Nadbużański Obszar Chronionego Krajobrazu

Nadbużański Park Krajobrazowy - otulina

Infrastruktura techniczna

Stacje bazowe

Stacje transformatorowe średniego napięcia

Linie elektroenergetyczne średniego napięcia

Infrastruktura drogowa

Drogi główne

Drogi zbiorcze

Drogi lokalne

Drogi inne

Wody powierzchniowe

Dopływy Bugu

Rowy melioracyjne

Zbiorniki wodne

Pokrycie tereny

Grunty orne

Łąki, pastwiska i roślinność trawiasta

Lasy i tereny zadrzewione

9-Sterdyn

01

02

69