


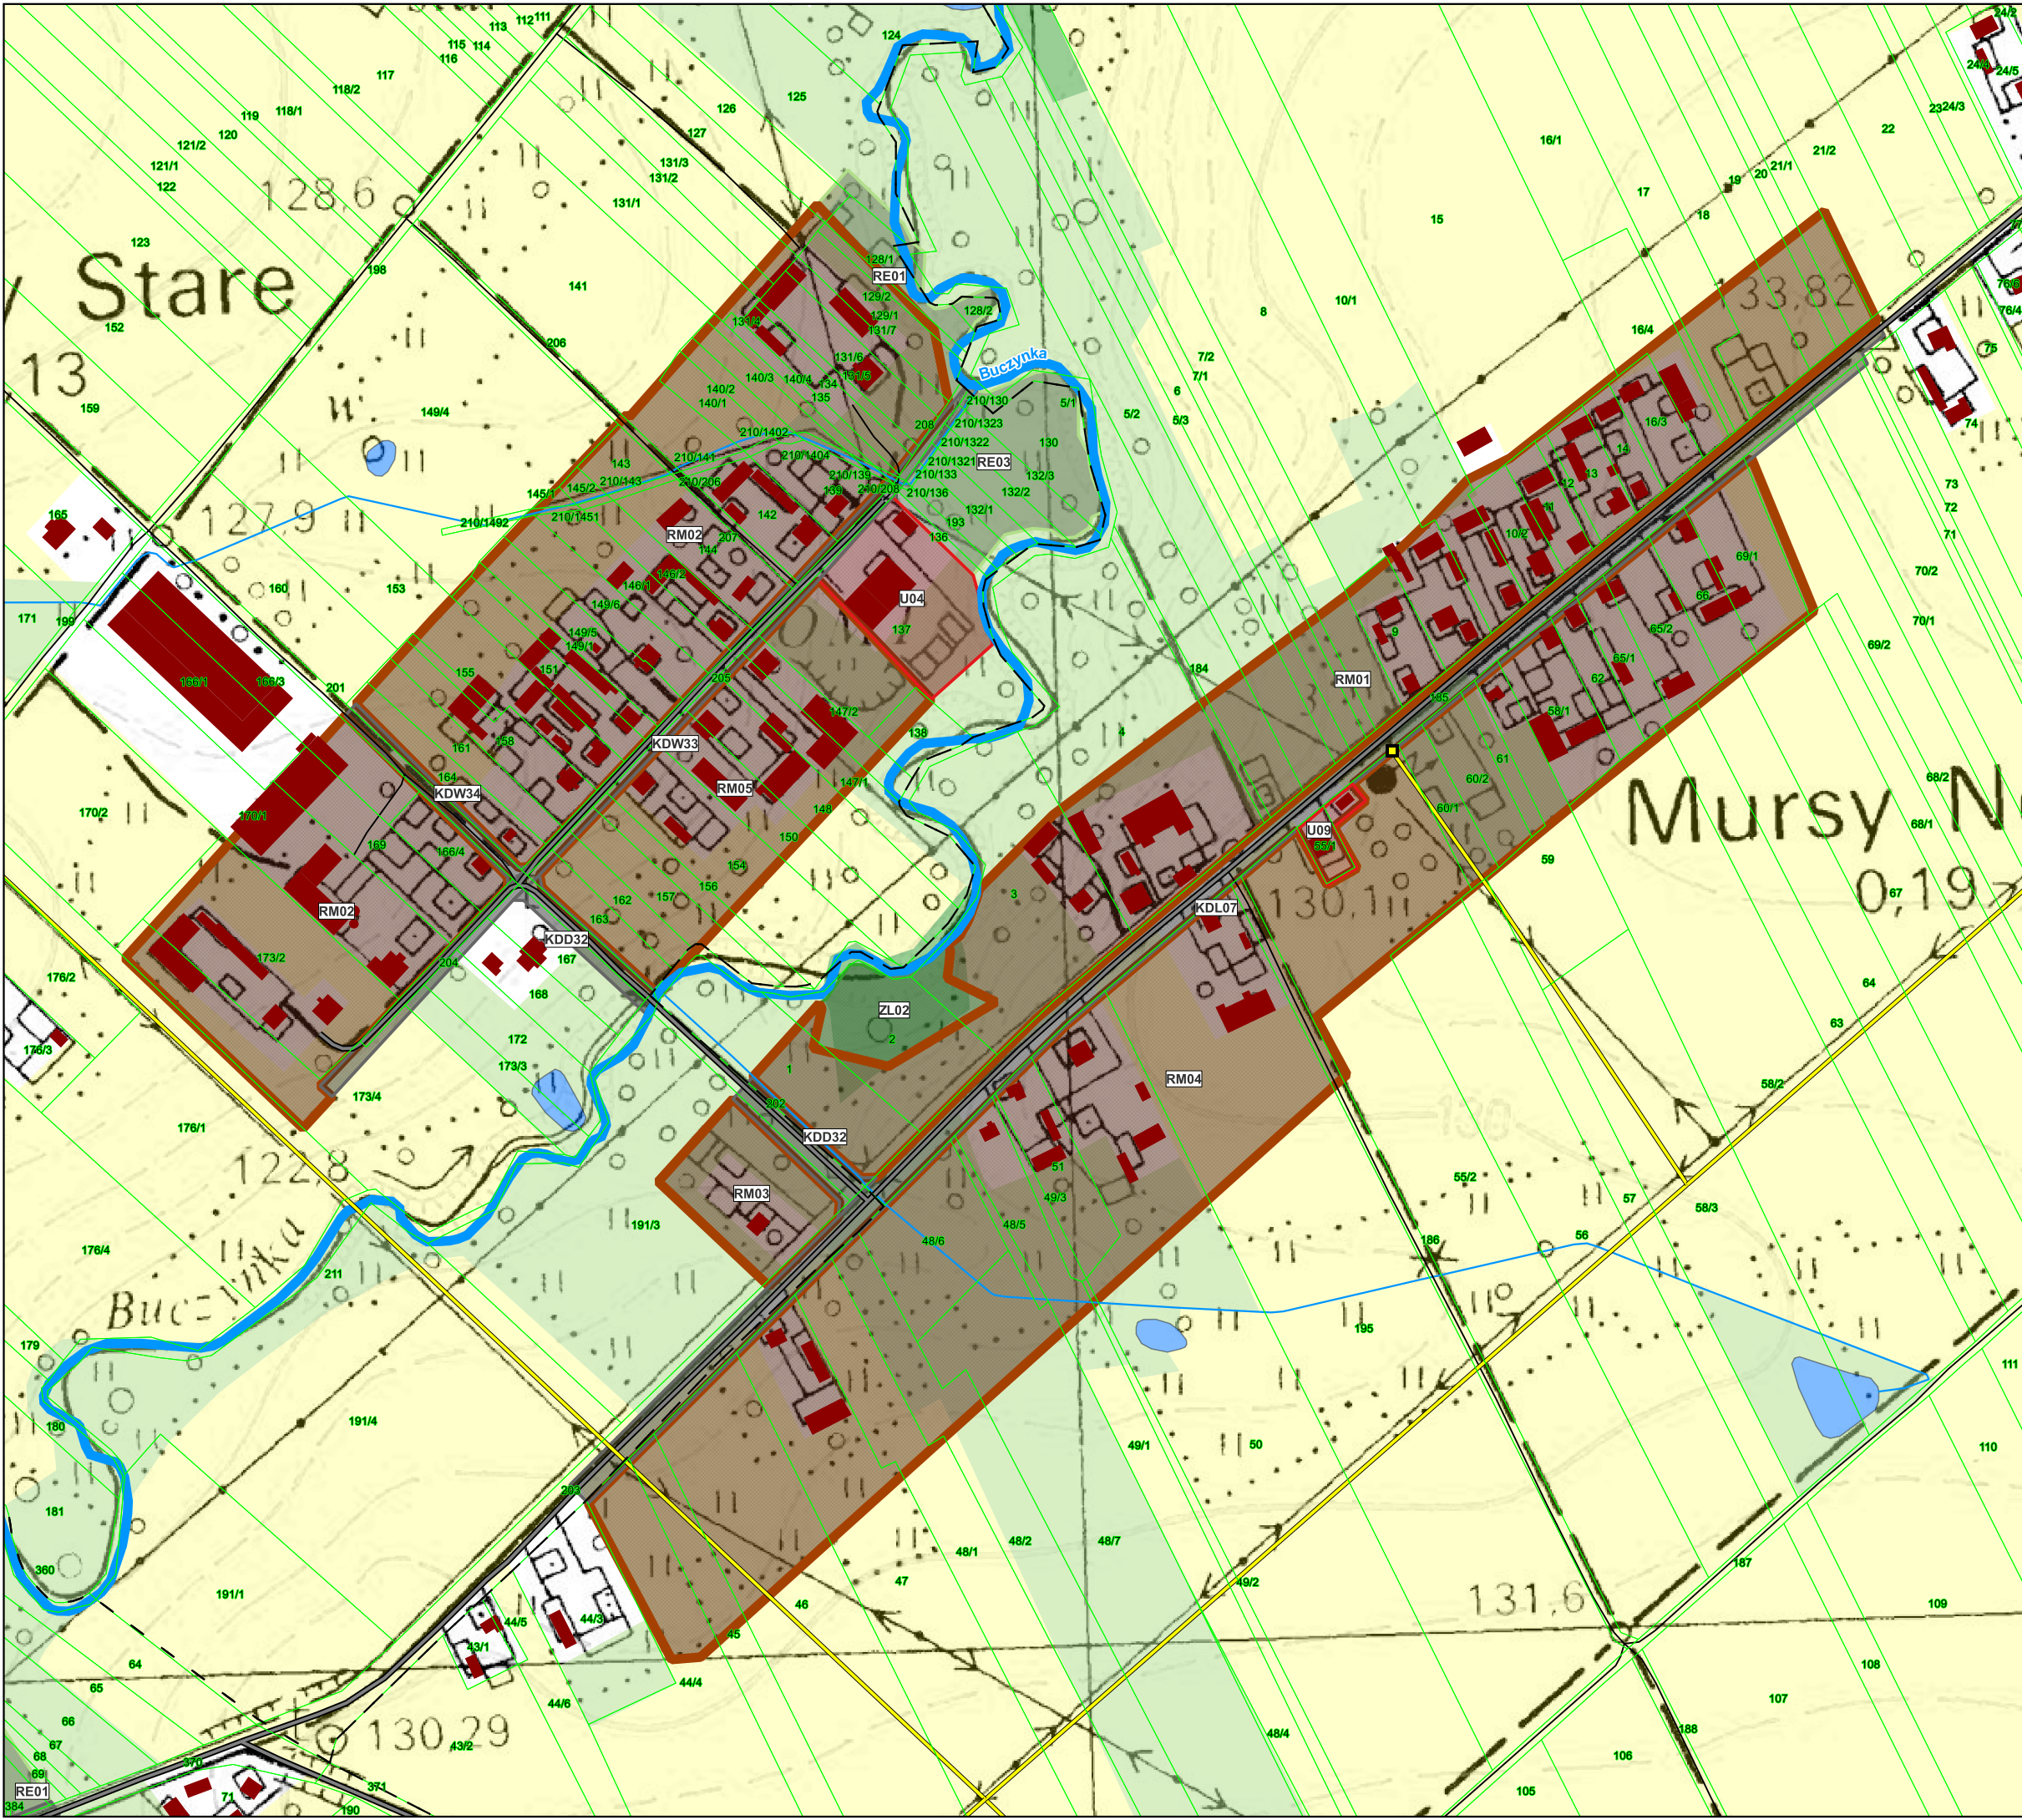

PROGNOZA ODDZIAŁYWANIA NA ŚRODOWISKO ZMIANY
MIEJSCOWEGO PLANU ZAGOSPODAROWANIA
PRZESTRZENNEGO GMINY STERDYN

skala 1:3000

0100200 m

Granice obrębów ewidencyjnych

Działki ewidencyjne

Budynki

Tereny wyznaczone w MPZP (2008)

RM - Tereny zabudowy zagrodowej

U - Tereny zabudowy usługowej

RE - Tereny pełniące funkcje korytarza ekologicznego

ZL - Lasy

KDD - Drogi dojazdowe

KDL - Drogi lokalne

KDW - Drogi wewnętrzne

Infrastruktura techniczna

Stacje transformatorowe średniego napięcia

Linie elektroenergetyczne średniego napięcia

Infrastruktura drogowa

Drogi lokalne

Drogi inne

Wody powierzchniowe

Dopływy Bugu

Rowy melioracyjne

Zbiorniki wodne

Pokrycie tereny

Grunty orne

Łąki, pastwiska i roślinność trawiasta

Lasy i tereny zadrzewione