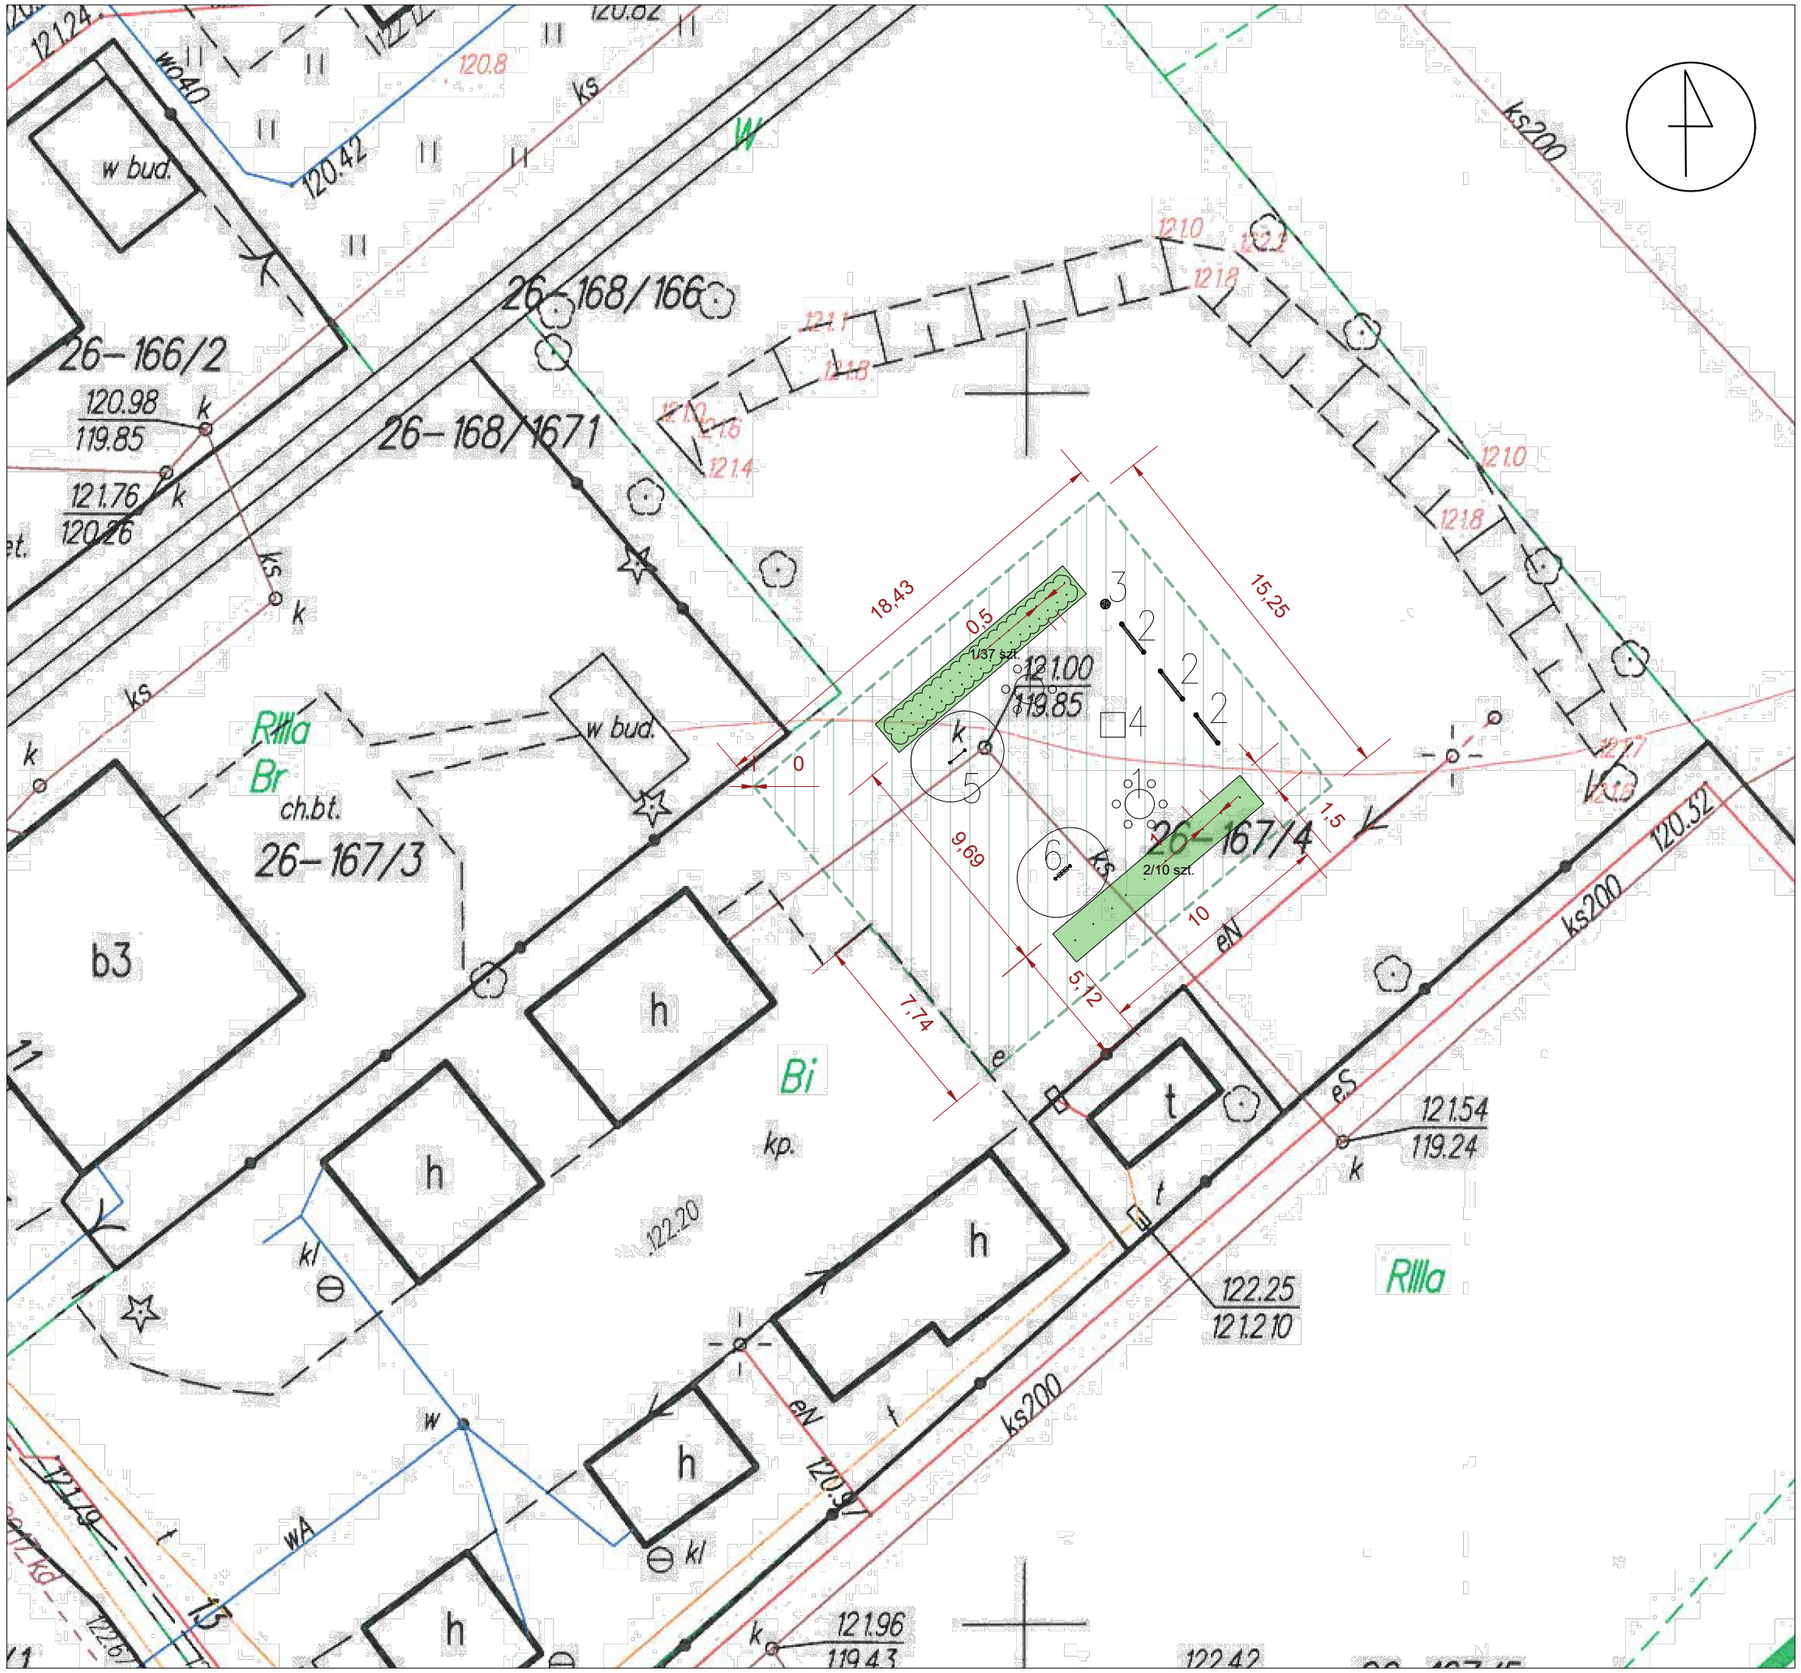

LEGENDA

- PROJEKTOWANE KRZEWY
- TRAWNIK – RENOWACJA
- PROJEKTOWANE KOSZE
- PROJEKTOWANE ŁAWKI
- ZAKRES OPRACOWANIA

URZĄDZENIA NA SIŁOWNIĘ,
MAŁA ARCHITEKTURA :

1. STÓŁ Z SIEDZISKAMI
2. GABLOTA
3. KOSZ NA ODPADY
4. SŁUPEK MULTIMEDIALNY
5. TABLICA PLANETY
6. TABLICA TYPU "KÓŁKO I KRZYŻYK"

ROŚLINNOŚĆ PROJEKTOWANA:

1. SPIREA JAPONICA, TAWUŁA – 37 SZT.
2. SPIREA VAN HOUTTEA, TAWUŁA – 10 SZT.

BILANS TERENU:

ZAKRES OPRACOWANIA	– 278 m²
POWIERZCHNIA DZIAŁKI 167/4	– 0.2331 ha
POWIERZCHNIA PROJ. ROŚLINNOŚCI	– 30 m²
– POWIERZCHNIA TRAWNIKA	– 248 m²

INWESTOR:
GMINA STERDYŃ
UL. T. KOŚCIUSZKI 6
08–320 STERDYŃ

JEDNOSTKA PROJEKTOWA:
EKOPROJEKT JACEK JAKÓBIK
ŻÓŁWIN, UL. NADARZYŃSKA 134,
05–807 PODKOWA LEŚNA

PROJEKTANT/OPRACOWAŁ: PODPIS:
MGR INŻ. ARCH. KRAJ. JACEK JAKÓBIK

OBIEKT:
DZIAŁKA NR EWID. 167/4 STERDYŃ

FAZA:
PROJEKT BUDOWLANO–WYKONAWCZY

NAZWA PROJEKTU:
ZAGOSPODAROWANIE PLACU W STERDYNI TERENOWĄ INFRASTRUKTURĄ EDUKACJI EKOLOGICZNEJ

TYTUŁ RYSUNKU:
MAŁA ARCHITEKTURA, ZIELEŃ

DATA:	SKALA:	NR RYSUNKU/REWIZJA:	NR STR.:
15.01.2018	1:250	2	