
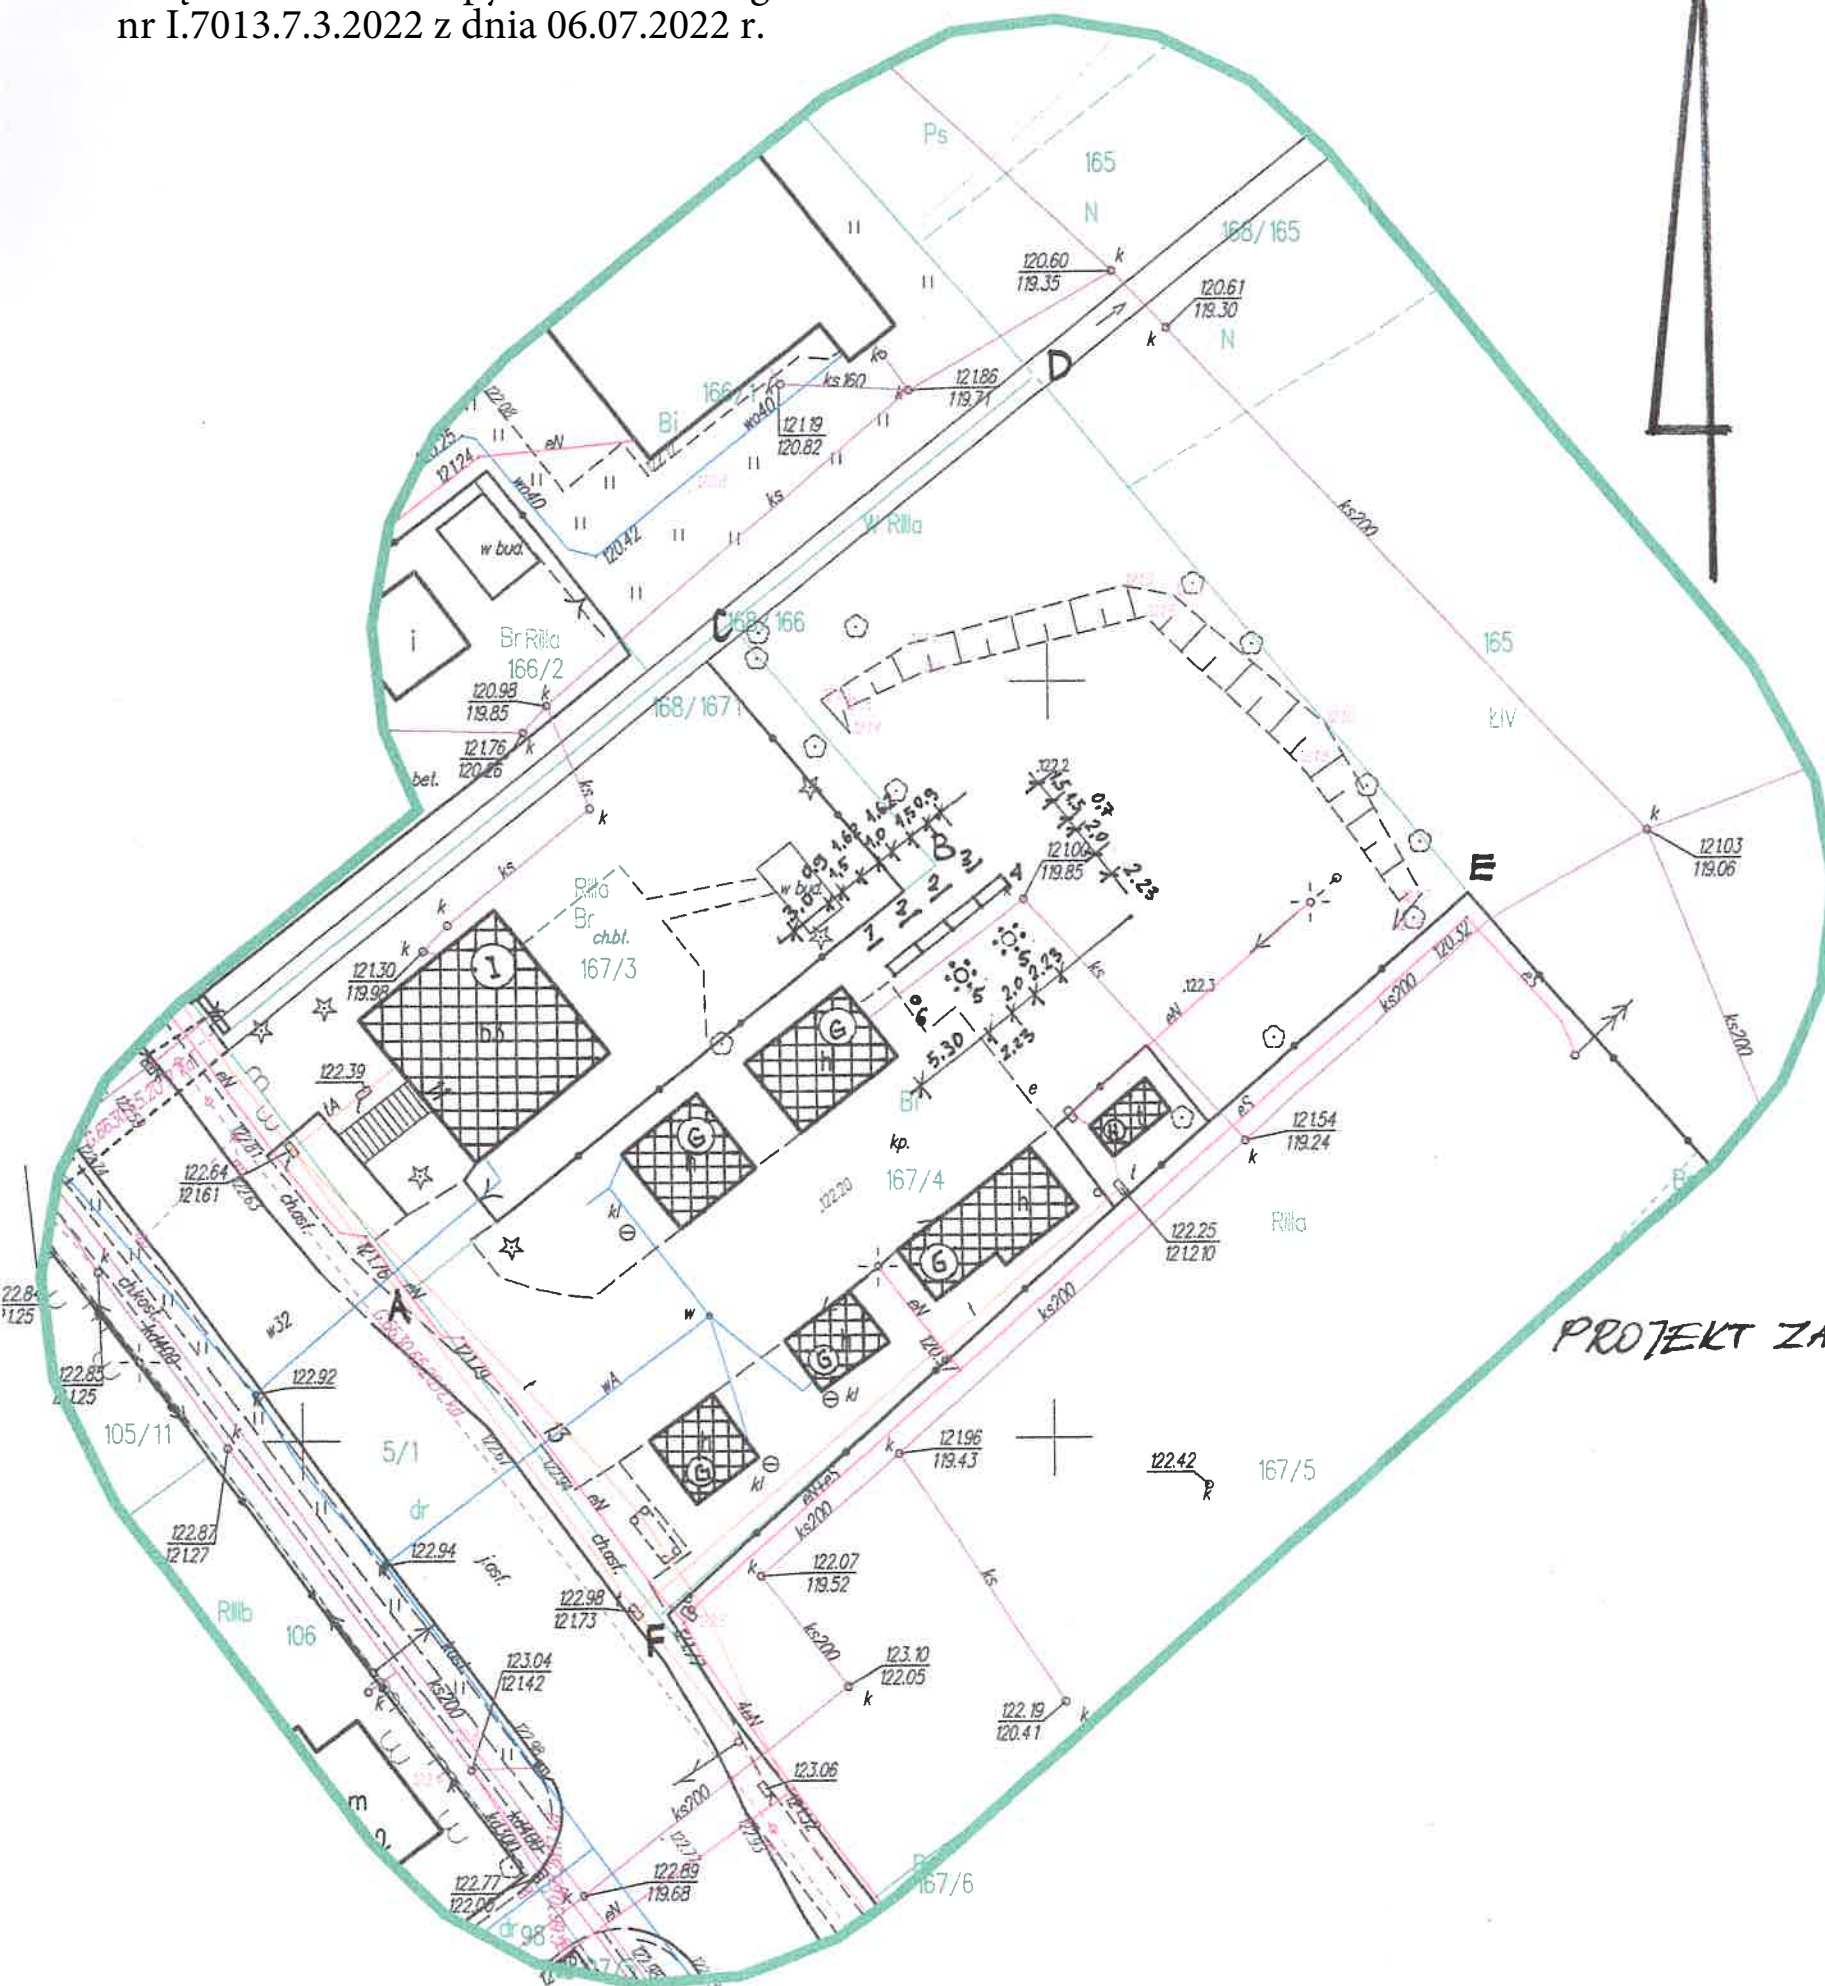


Załącznik nr 2 do zapytania ofertowego
nr I.7013.7.3.2022 z dnia 06.07.2022 r.

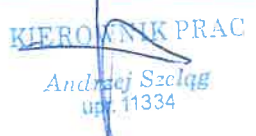

 Biuro Usług Geodezyjnych Paweł Skibniewski 04-500 Sokółka Podlaski, ul. Wolności 1 tel. 858 464 155 e-mail: paskibniewski@geodeta.pl NIP: 1421994065 14-2425 141504065		MAPA DO CELÓW PROJEKTOWYCH	
Oznaczenie kancelaryjne zgłoszonej pracy geodezyjnej		G.6640.82.2022	
Obiekt		dz. nr 167/4	
Jednostka ewidencyjna	Identyfikator	142909 2	
	Nazwa	Sterdyni	
Obręb ewidencyjny	Identyfikator	0026	
	Nazwa	Sterdyni-Osada	
Skala mapy		1:500	
Nazwa układu współrzędnych	Prostokątnych płaskich	2000/7	
	Wysokościowych	Kronsztadt 86	
Obszar zakreślony kolorem zielonym zaktualizowano w/g stanu na dzień		19.01.2022	
 Nazwa/Imię i nazwisko wykonawcy który opracował mapę		 Imię i nazwisko geodety uprawnionego	

Jestem świadomy odpowiedzialności karnej za złożenie fałszywych oświadczeń. Oświadczam, że opierał techniczny zawierający rezultaty prac geodezyjnych w wyniku których powstał niniejszy dokument uzyskał pozytywny wynik weryfikacji.	
Identyfikator zgłoszenia przez geodęzyjnych	G.6640.82.2022
Organ służby geodezyjnej, który otrzymał zgłoszenie	Starosta Sokolowski
Wykonawca prac geodezyjnych	Biuro Usług Geodezyjnych Paweł Skibniewski
Nr oraz data sporządzenia dokumentu zawierającego wyniki pozytywnej weryfikacji	PROTOKOŁ nr G.6640.82.2022_1 z dn. 28.01.2022 r.
Imię i nazwisko oraz nr uprawnień zawodowych kierownika prac	Andrzej Szczęg Nr uprawnień 11334
 Nazwa/Imię i nazwisko wykonawcy który opracował mapę	 Imię i nazwisko geodety uprawnionego

PROJEKT ZAGOSPODAROWANIA „URZĄDZENIE ŚCIEŻKI PRZYRODNICZEJ”

LEGENDA:

1. TABLICA EDUKACYJNA „PLANETY”
2. TABLICA EDUKACYJNA PIONOWA
3. GRA EDUKACYJNA „KÓŁKO I KRZYŻYK”
4. ŚCIEŻKA SENSORYCZNA
5. TABLICA EDUKACYJNA POZIOMA
6. KOSZ NA ODPADY