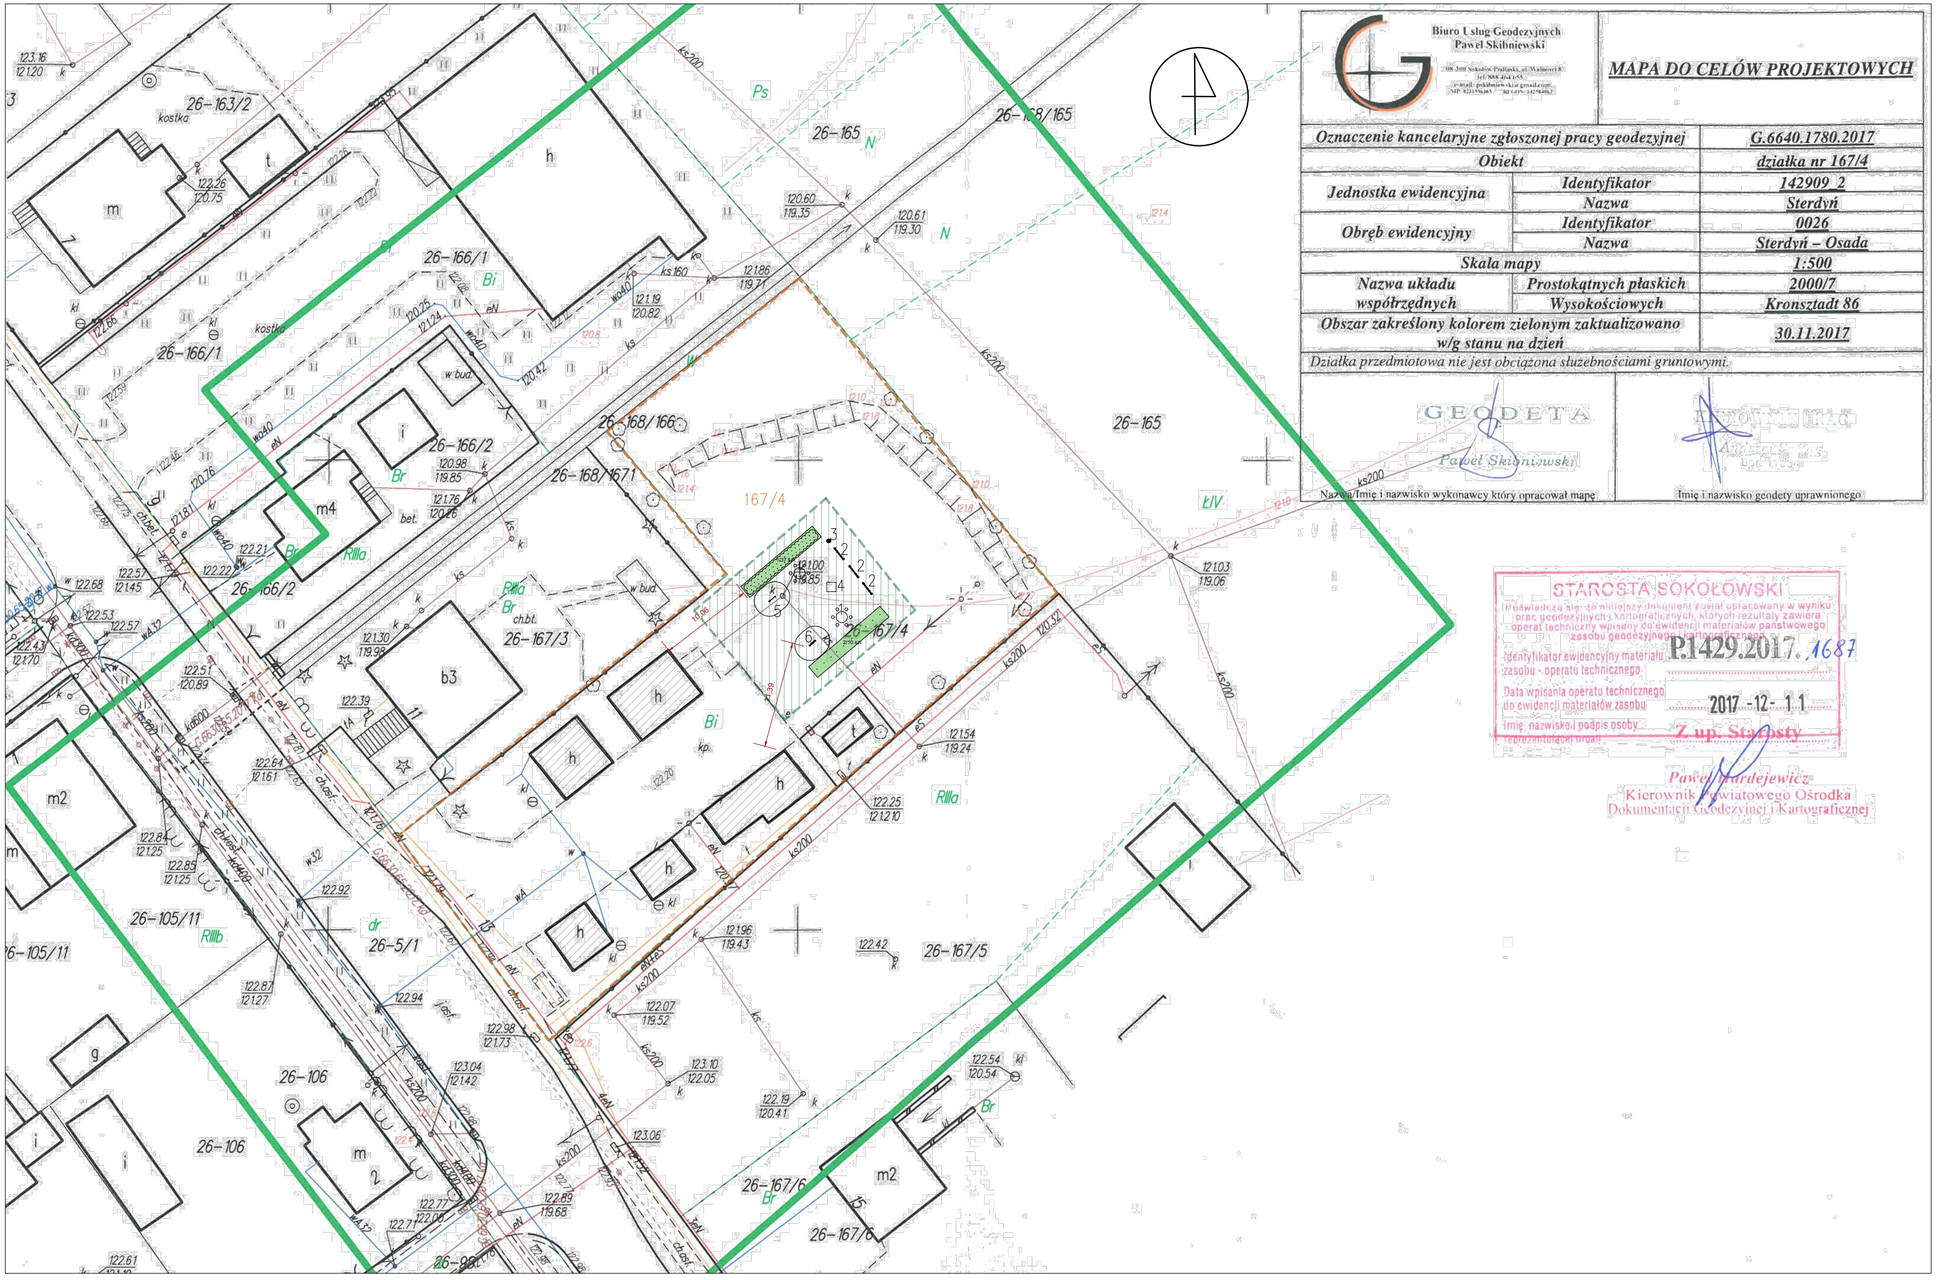

Biuro Usług Geodezyjnych
Paweł Skibniewski

108-200 Siokołów Podlaski, ul. Wałowa 8
tel. 504 404 655
e-mail: pskibniewski@gmail.com
NIP: 5211596383 REGON: 142746063

MAPA DO CELÓW PROJEKTOWYCH

Oznaczenie kancelaryjne zgłoszonej pracy geodezyjnej		G.6640.1780.2017
Obiekt		działka nr 167/4
Jednostka ewidencyjna	Identyfikator	142909_2
	Nazwa	Sterdyń
Obręb ewidencyjny	Identyfikator	0026
	Nazwa	Sterdyń – Osada
Skala mapy		1:500
Nazwa układu współrzędnych	Prostokątnych płaskich	2000/7
	Wysokościowych	Kronsztadt 86
Obszar zakreślony kolorem zielonym zaktualizowano w/g stanu na dzień		30.11.2017

Działka przedmiotowa nie jest obciążona służebnościami gruntowymi.

GEODETA
Paweł Skibniewski

Nazwa/Imię i nazwisko wykonawcy który opracował mapę

Imię i nazwisko geodety uprawnionego

STAROSTA SOKOŁOWSKI
Oświadcza się, że niniejszy dokument został opracowany w wyniku prac geodezyjnych i kartograficznych, których rezultaty zawiera operat techniczny wpisany do ewidencji materiałów państwowego zasobu geodezyjnego i kartograficznego
P1429.2017. 1687
Identyfikator ewidencyjny materiału zasobu - operatu technicznego
Data wpisania operatu technicznego do ewidencji materiałów zasobu 2017-12-11
Imię, nazwisko i podpis osoby reprezentującej organ
Z up. Starosty
Paweł Kardejewicz
Kierownik Powiatowego Ośrodka Dokumentacji Geodezyjnej i Kartograficznej

LEGENDA

- PROJEKTOWANE KRZEWY
- TRAWNIK – RENOWACJA
- ISTNIEJĄCA ZABUDOWA
- PROJEKTOWANE KOSZE
- PROJEKTOWANE ŁAWKI
- ZAKRES OPRACOWANIA
- GRANICE DZIAŁEK

URZĄDZENIA NA SIŁOWNIĘ, MAŁA ARCHITEKTURA :

1. STÓŁ Z SIEDZISKAMI
2. GABLOTA
3. KOSZ NA ODPADY
4. SŁUPEK MULTIMEDIALNY
5. TABLICA PLANETY
6. TABLICA TYPU "KÓŁKO I KRZYŻYK"

ROŚLINNOŚĆ PROJEKTOWANA:

1. SPIREA JAPONICA, TAWUŁA – 37 SZT.
2. SPIREA VAN HOUTTEA, TAWUŁA – 10 SZT.

BILANS TERENU:

ZAKRES OPRACOWANIA	– 278 m²
POWIERZCHNIA DZIAŁKI 167/4	– 0.2331 ha
POWIERZCHNIA PROJ. ROŚLINNOŚCI	– 30 m²
– POWIERZCHNIA TRAWNIKA	– 248 m²

INWESTOR:
GMINA STERDYŃ
UL. T. KOŚCIUSZKI 6
08–320 STERDYŃ

JEDNOSTKA PROJEKTOWA:
EKOPROJEKT JACEK JAKÓBIK
ŻÓŁWIN, UL. NADARZYŃSKA 134,
05–807 PODKOWA LEŚNA

PROJEKTANT/OPRACOWAŁ:	PODPIS:
MGR INŻ. ARCH. KRAJ. JACEK JAKÓBIK	

OBIEKT:
DZIAŁKA NR EWID. 167/4 STERDYŃ

FAZA:
PROJEKT BUDOWLANO–WYKONAWCZY

NAZWA PROJEKTU:
ZAGOSPODAROWANIE PLACU W STERDYNI TERENOWĄ INFRASTRUKTURĄ EDUKACJI EKOLOGICZNEJ

TYTUŁ RYSUNKU:
PROJEKT ZAGOSPODAROWANIA DZIAŁKI

DATA:	SKALA:	NR RYSUNKU/REWIZJA:	NR STR.:
15.01.2018	1:500	1	