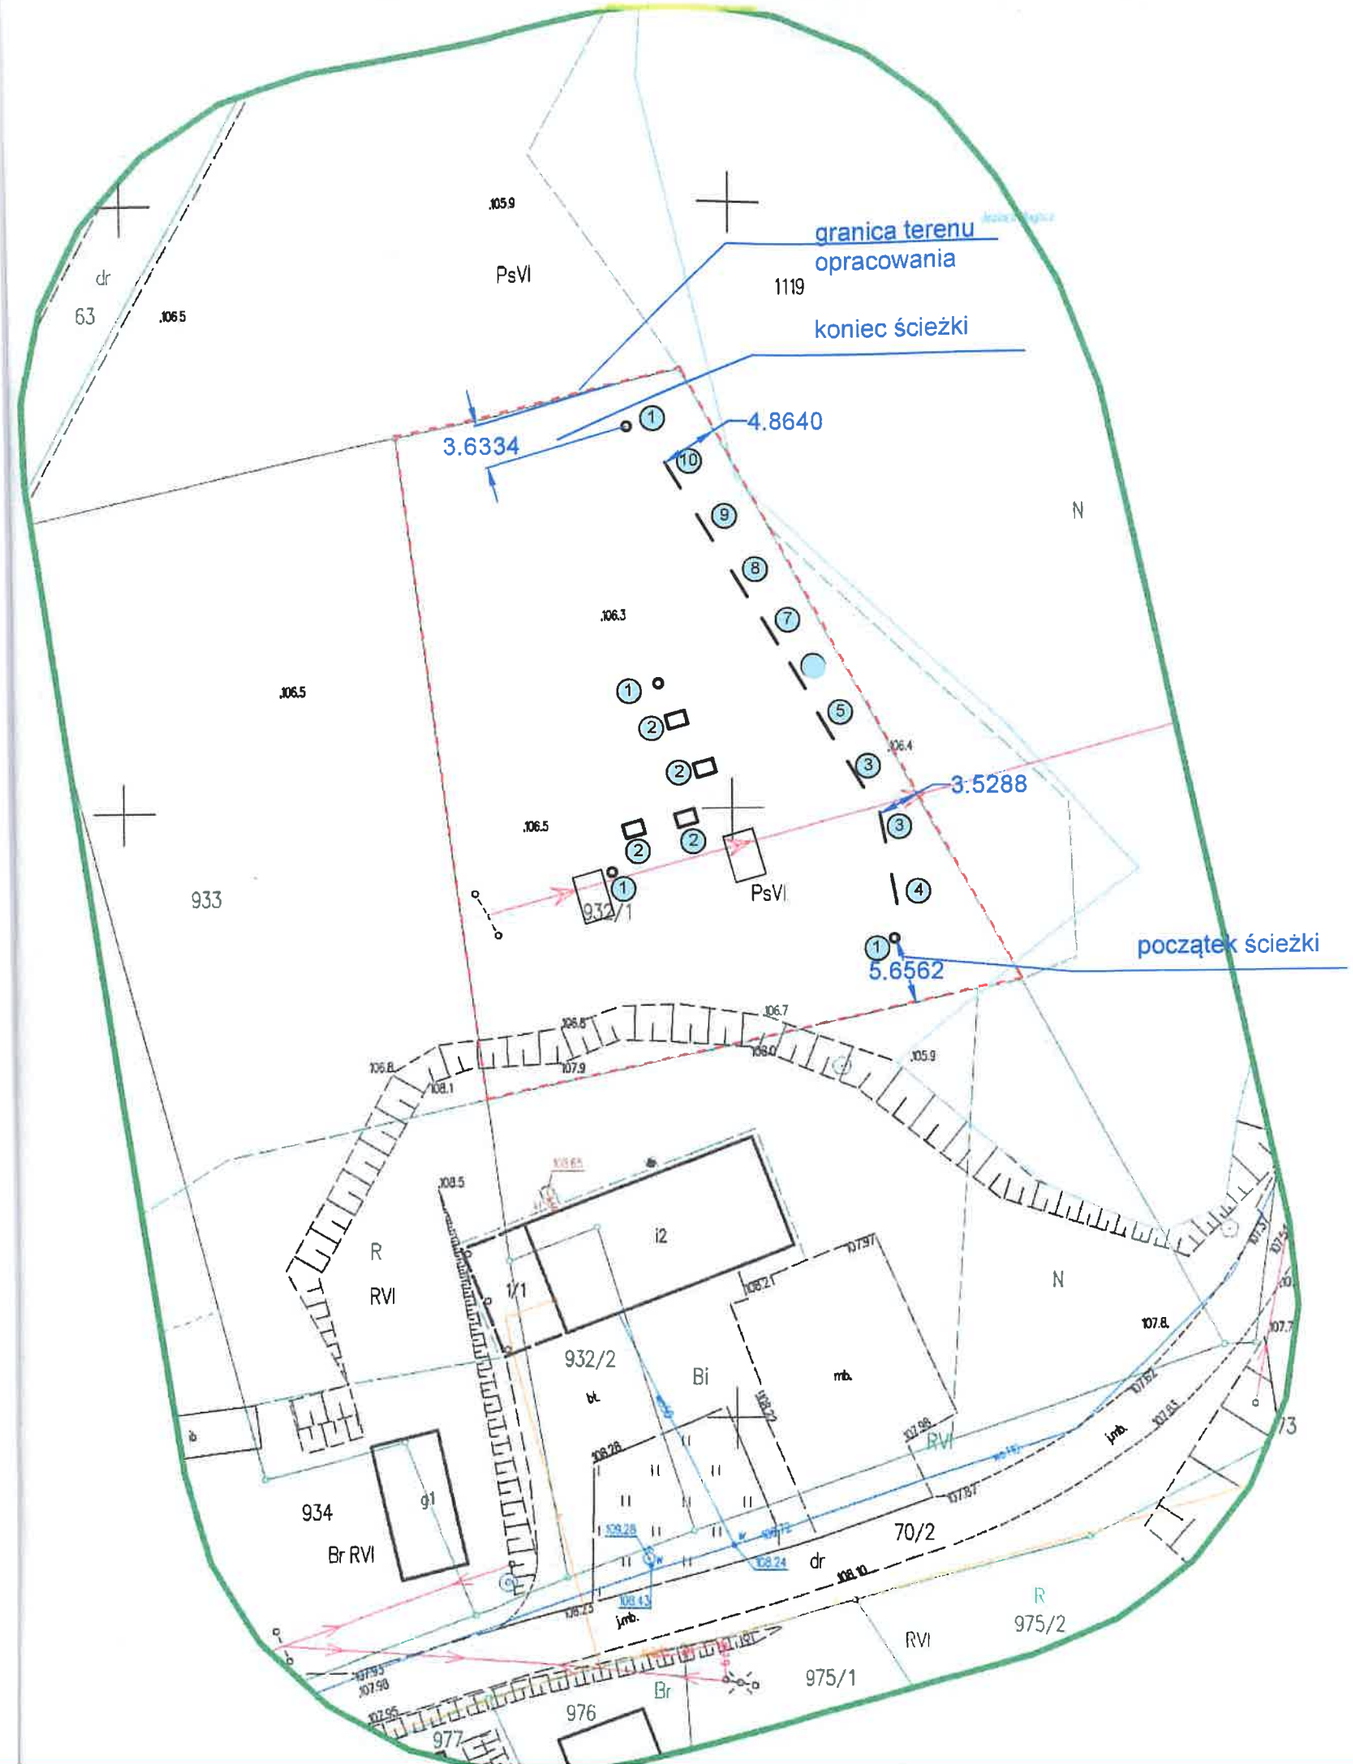

MAPA DO CELÓW PROJEKTOWYCH		
Oznaczenie kancelaryjne zgłoszonej pracy geodezyjnej		G.6640.1144.2023
Obiekt		dz. nr 932/1
Jednostka ewidencyjna	Identyfikator	142909_2
	Nazwa	Sterdyń
Obręb ewidencyjny	Identyfikator	0007
	Nazwa	Kiełpiniec
Skala mapy		1:500
Nazwa układu współrzędnych	Prostokątnych płaskich	2000/7
	Wysokościowych	PL-EVRF2007
Obszar zakreślony kolorem zielonym zaktualizowano w/g stanu na dzień		09.08.2023

Oświadczam, że niniejszy dokument został opracowany w wyniku prac geodezyjnych i kartograficznych, których rezultaty zawiera operat techniczny pozytywnie zweryfikowany protokołem nr G.6640.1144.2023_2 z dn. 09.08.2023 r. Jestem świadomy odpowiedzialności karnej za złożenie fałszywych oświadczeń.

PHGEO PAWEŁ HARDEJEWICZ — USŁUGI GEODEZYJNE PH GEO - PAWEŁ HARDEJEWICZ, tel.: 515 136 865	GEODETA UPRAWNIONY inż. Paweł Hardejewicz Nr Upr. 23895
Nazwa/Imię i nazwisko wykonawcy który opracował mapę	Imię i nazwisko geodety uprawnionego

Za zgodność z oryginałem

Legenda

Wiaty istniejące

1 - Kosz na odpady - 4szt.
2 - Pozioma tablica edukacyjna - 4 szt.
3 - Tablica edukacyjna - leśne puzzle - 2 szt.
4 - Tablica edukacyjna - fotościanka
5 - Tablica edukacyjna - Tropy zwierzat
6 - Tablica edukacyjna - Labirynt wiedzy
7 - Tablica edukacyjna - Dendrologia
8 - Tablica edukacyjna - kółko i krzyżyk
9 - Tablica edukacyjna - leśne łamigłówki
10 - Tablica edukacyjna - Ptasie domki

Projekt zagospodarowania terenu - Urządzenie ścieżki Przyrodniczej w Miejscowosci Kiełpiniec, gm Sterdyń Działka 932/1 Kiełpiniec, gm Sterdyń		
TEMAT: **Układ urządzeń i elementów towarzyszących**		SKALA: **1: 500**
Autor:	Zygmunt Maciejuk **Uprawnienia budowlane** 358/Wa/75	PODPIS:
Autor:	**mgr inż.arch.kraj. Helena Janowska-Kryszczuk** **OPEN the GREEN** Helena Janowska-Kryszczuk ul. Góry 1 B, 08-108 Korczew, e-mail: biuro@openthegreen.pl tel. kom. 603112919, NIP 8215454454, REGON 146755857	PODPIS:
BRANŻA:	**ARCHITEKTURA KRAJOBRAZU**	
DATA:	Wrzesień 2023	NR RYS. **1**